



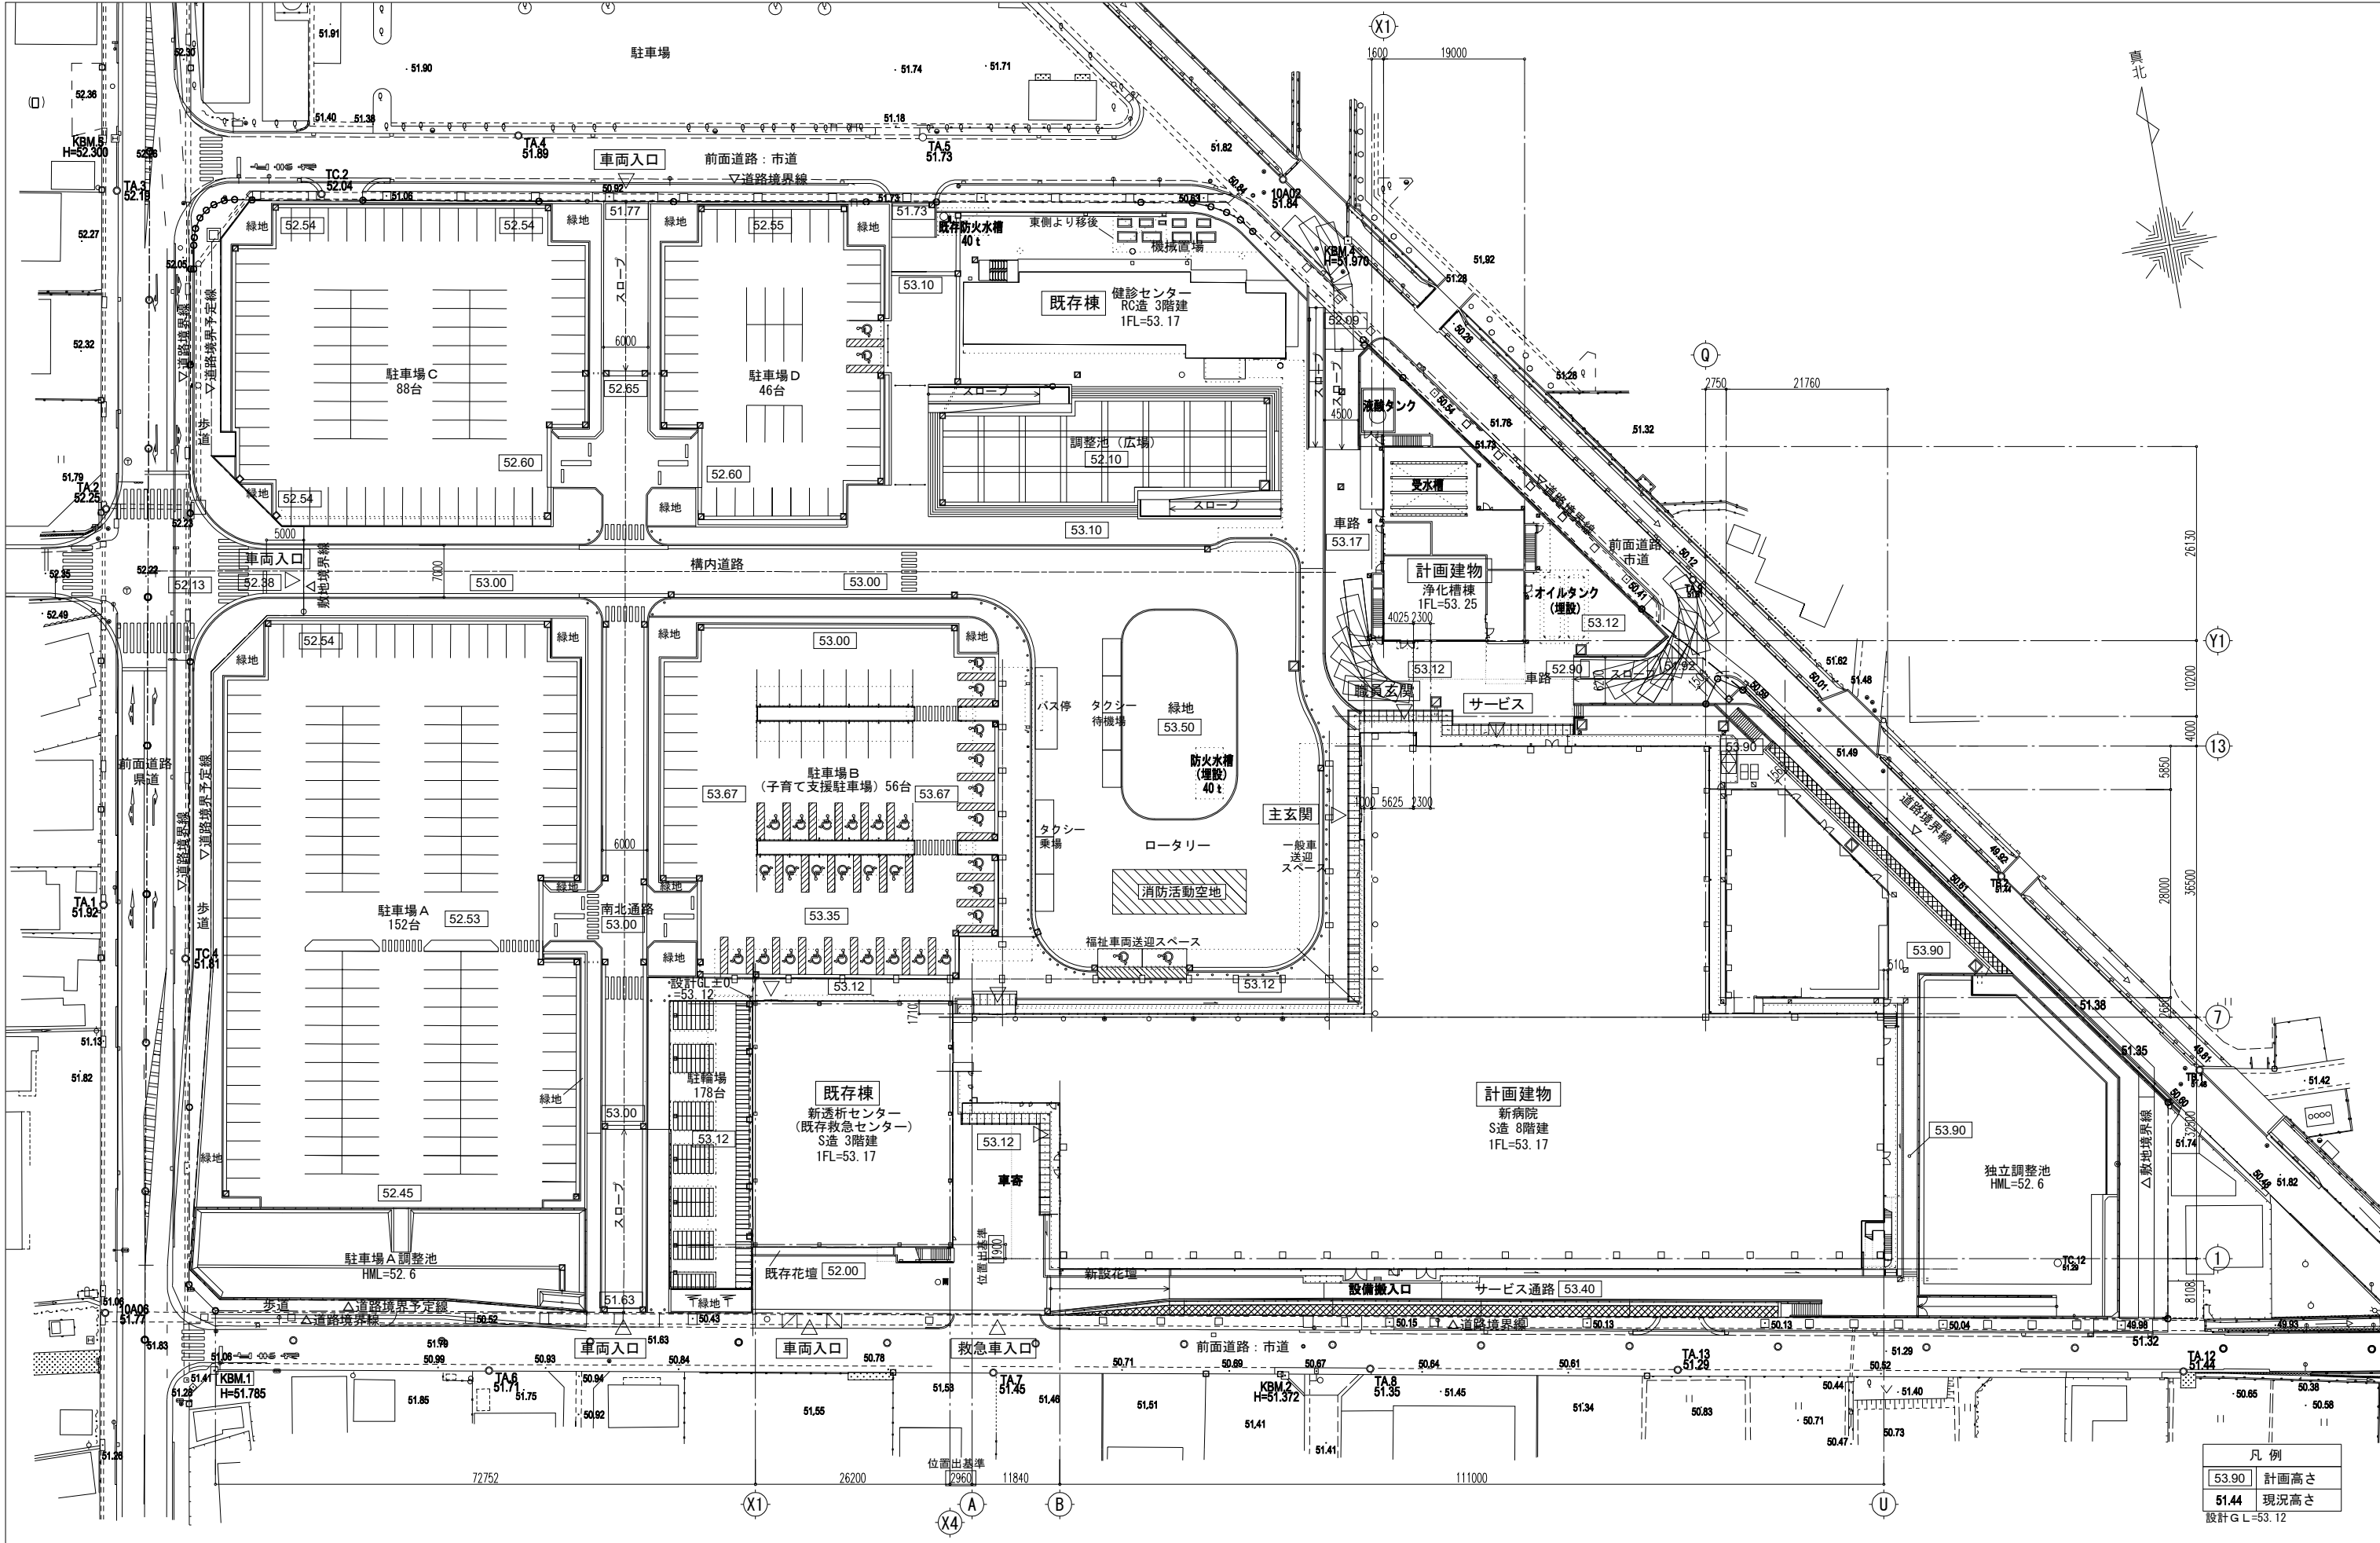

凡 例	
53.90	計画高さ
51.44	現況高さ
設計G.L.=53.12	

株式会社 内藤建築事務所			（一級建築士 登録第244140号） （構造設計一級建築士 第7002号） 矢口 正宏 【建設関係規定に関わる部分が含まれる】	工事名 新市立島田市民病院 建設工事（建築工事）	図章
東京都中央区田中大塚町182			（一級建築士 登録第34377号） （構造設計一級建築士 第4701号） 中田 幸佑 【建設関係規定に関わる部分が含まれる】	図 名 配置図	
加藤: 神先 誠司 (03)5111119				縮 尺 A1:1/400 A3:1/800	
建設年月 2024年09月				設計日 2017.09	

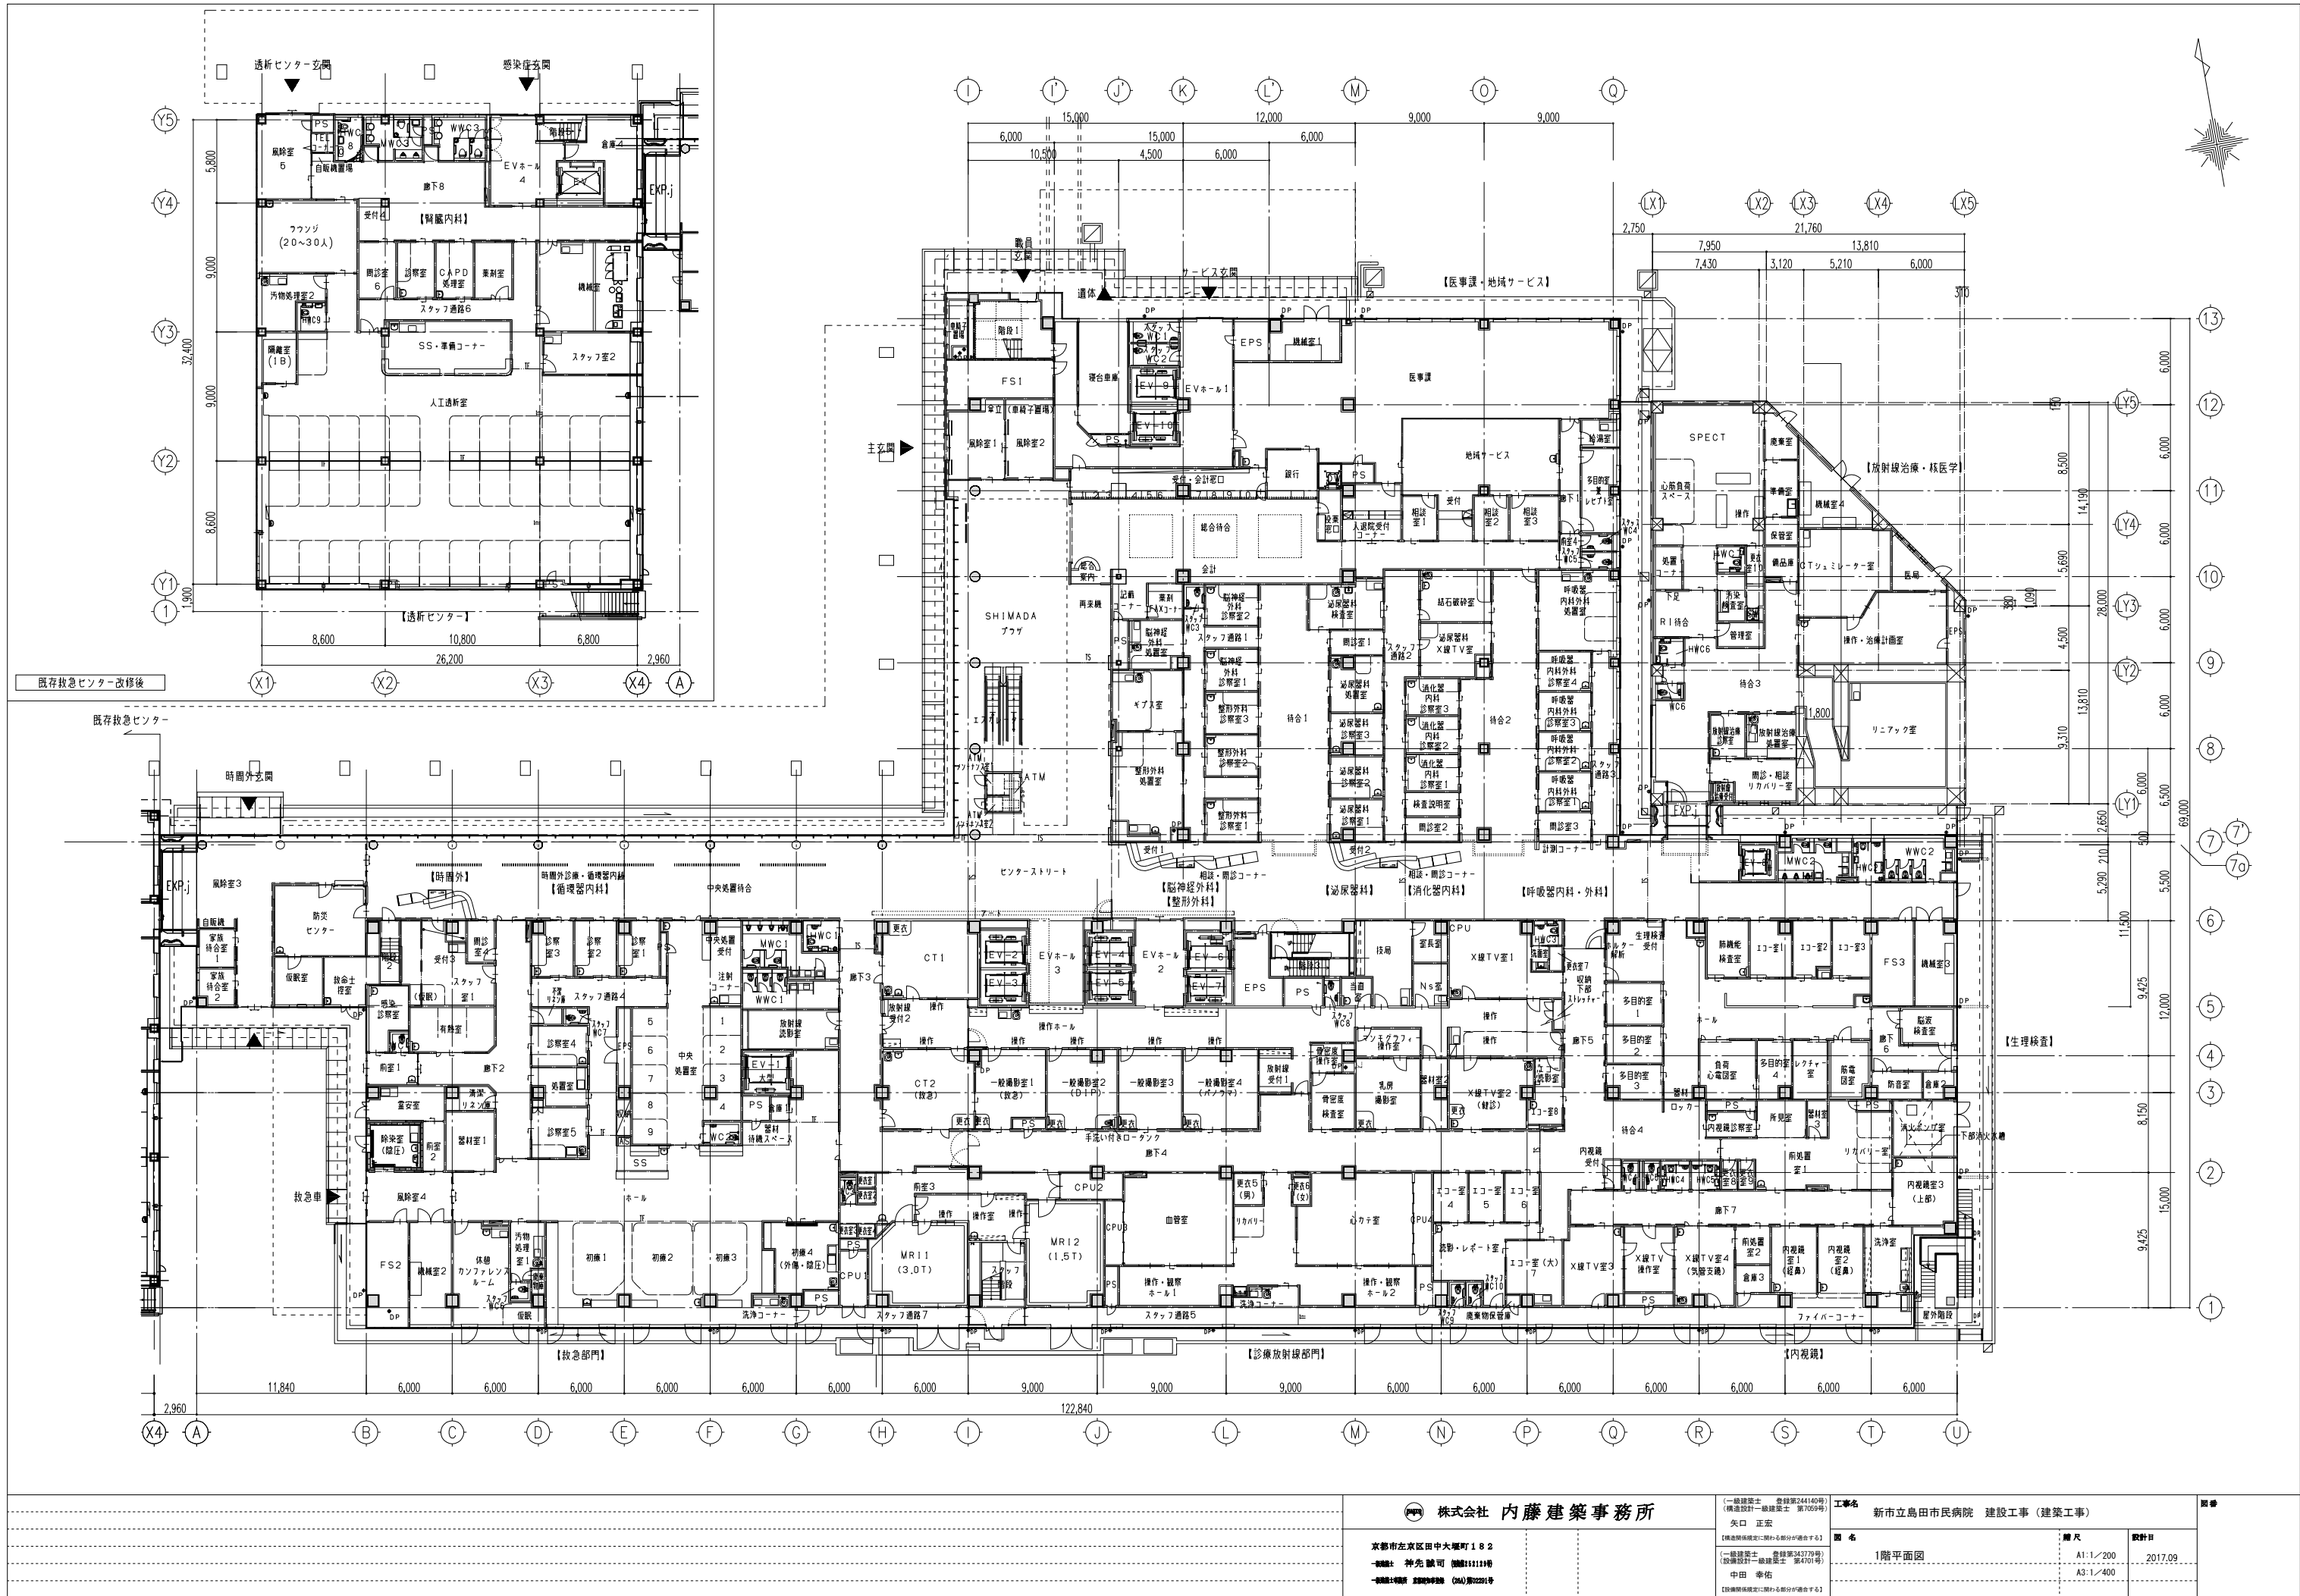

株式会社 内藤建築事務所

京都市左京区田中大塚町182

代表取締役 神先 誠司 代表取締役 神先 誠司

代表取締役 神先 誠司 代表取締役 神先 誠司

（一級建築士 登録第244140号）

（構造設計一級建築士 第7029号）

（一級建築士 登録第34379号）

（一級建築士 登録第34379号）

（一級建築士 登録第34379号）

（一級建築士 登録第34379号）

工事名 新市立島田市民病院 建設工事（建築工事）


図名 1階平面図

縮尺 A1:1/200


縮尺 A2:1/400


設計日 2017.09

備考

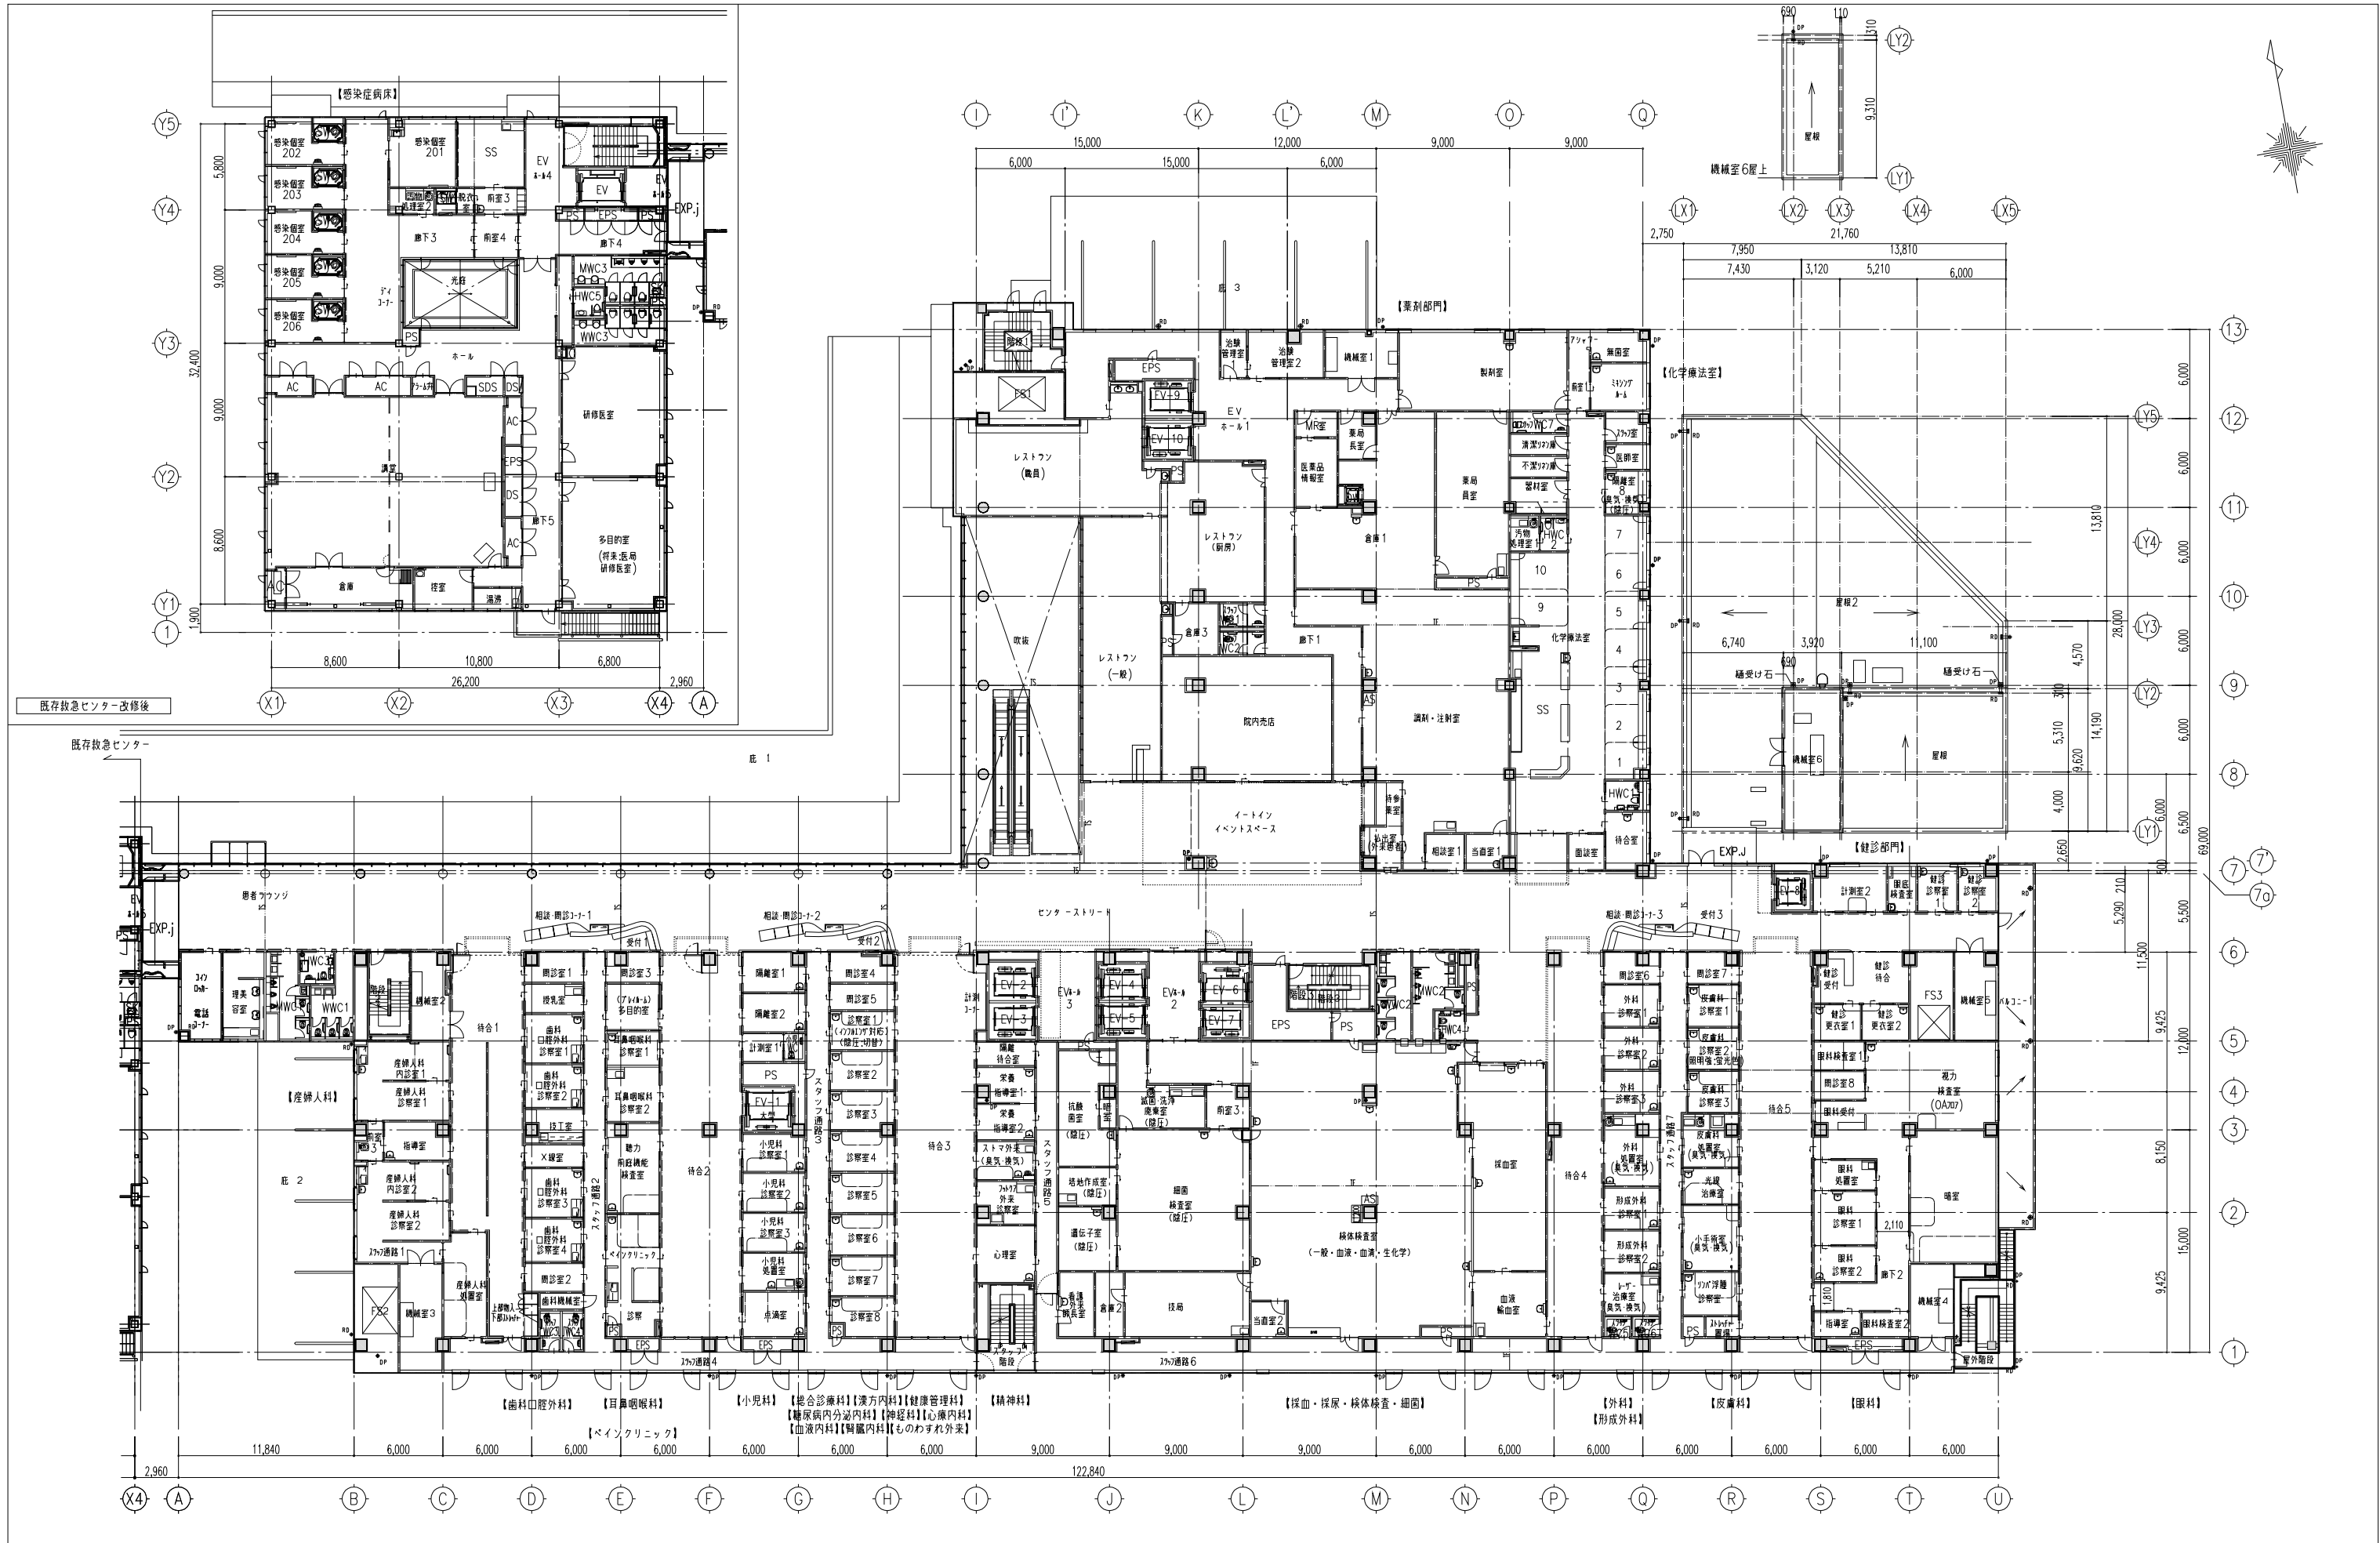


株式会社 内藤建築事務所			新市立島田市民病院 建設工事（建築工事）		図章
京都市左京区田中大塚町182 - 代表取締役 神先誠司（建築士） - 代表取締役 内藤幸祐（建築士）（2024年02月29日）			設計者 矢口 正宏 （一級建築士 登録第24140号） （建築設計一級建築士 第7002号） （一級建築士 登録第34379号） （建築設計一級建築士 第4701号） （中田 幸祐） （一級建築士 登録第24140号） （建築設計一級建築士 第7002号）	署名 中田 幸祐 （一級建築士 登録第24140号） （建築設計一級建築士 第7002号）	2階平面図
			縮尺 A1:1/200 A3:1/400	設計日 2017.09	

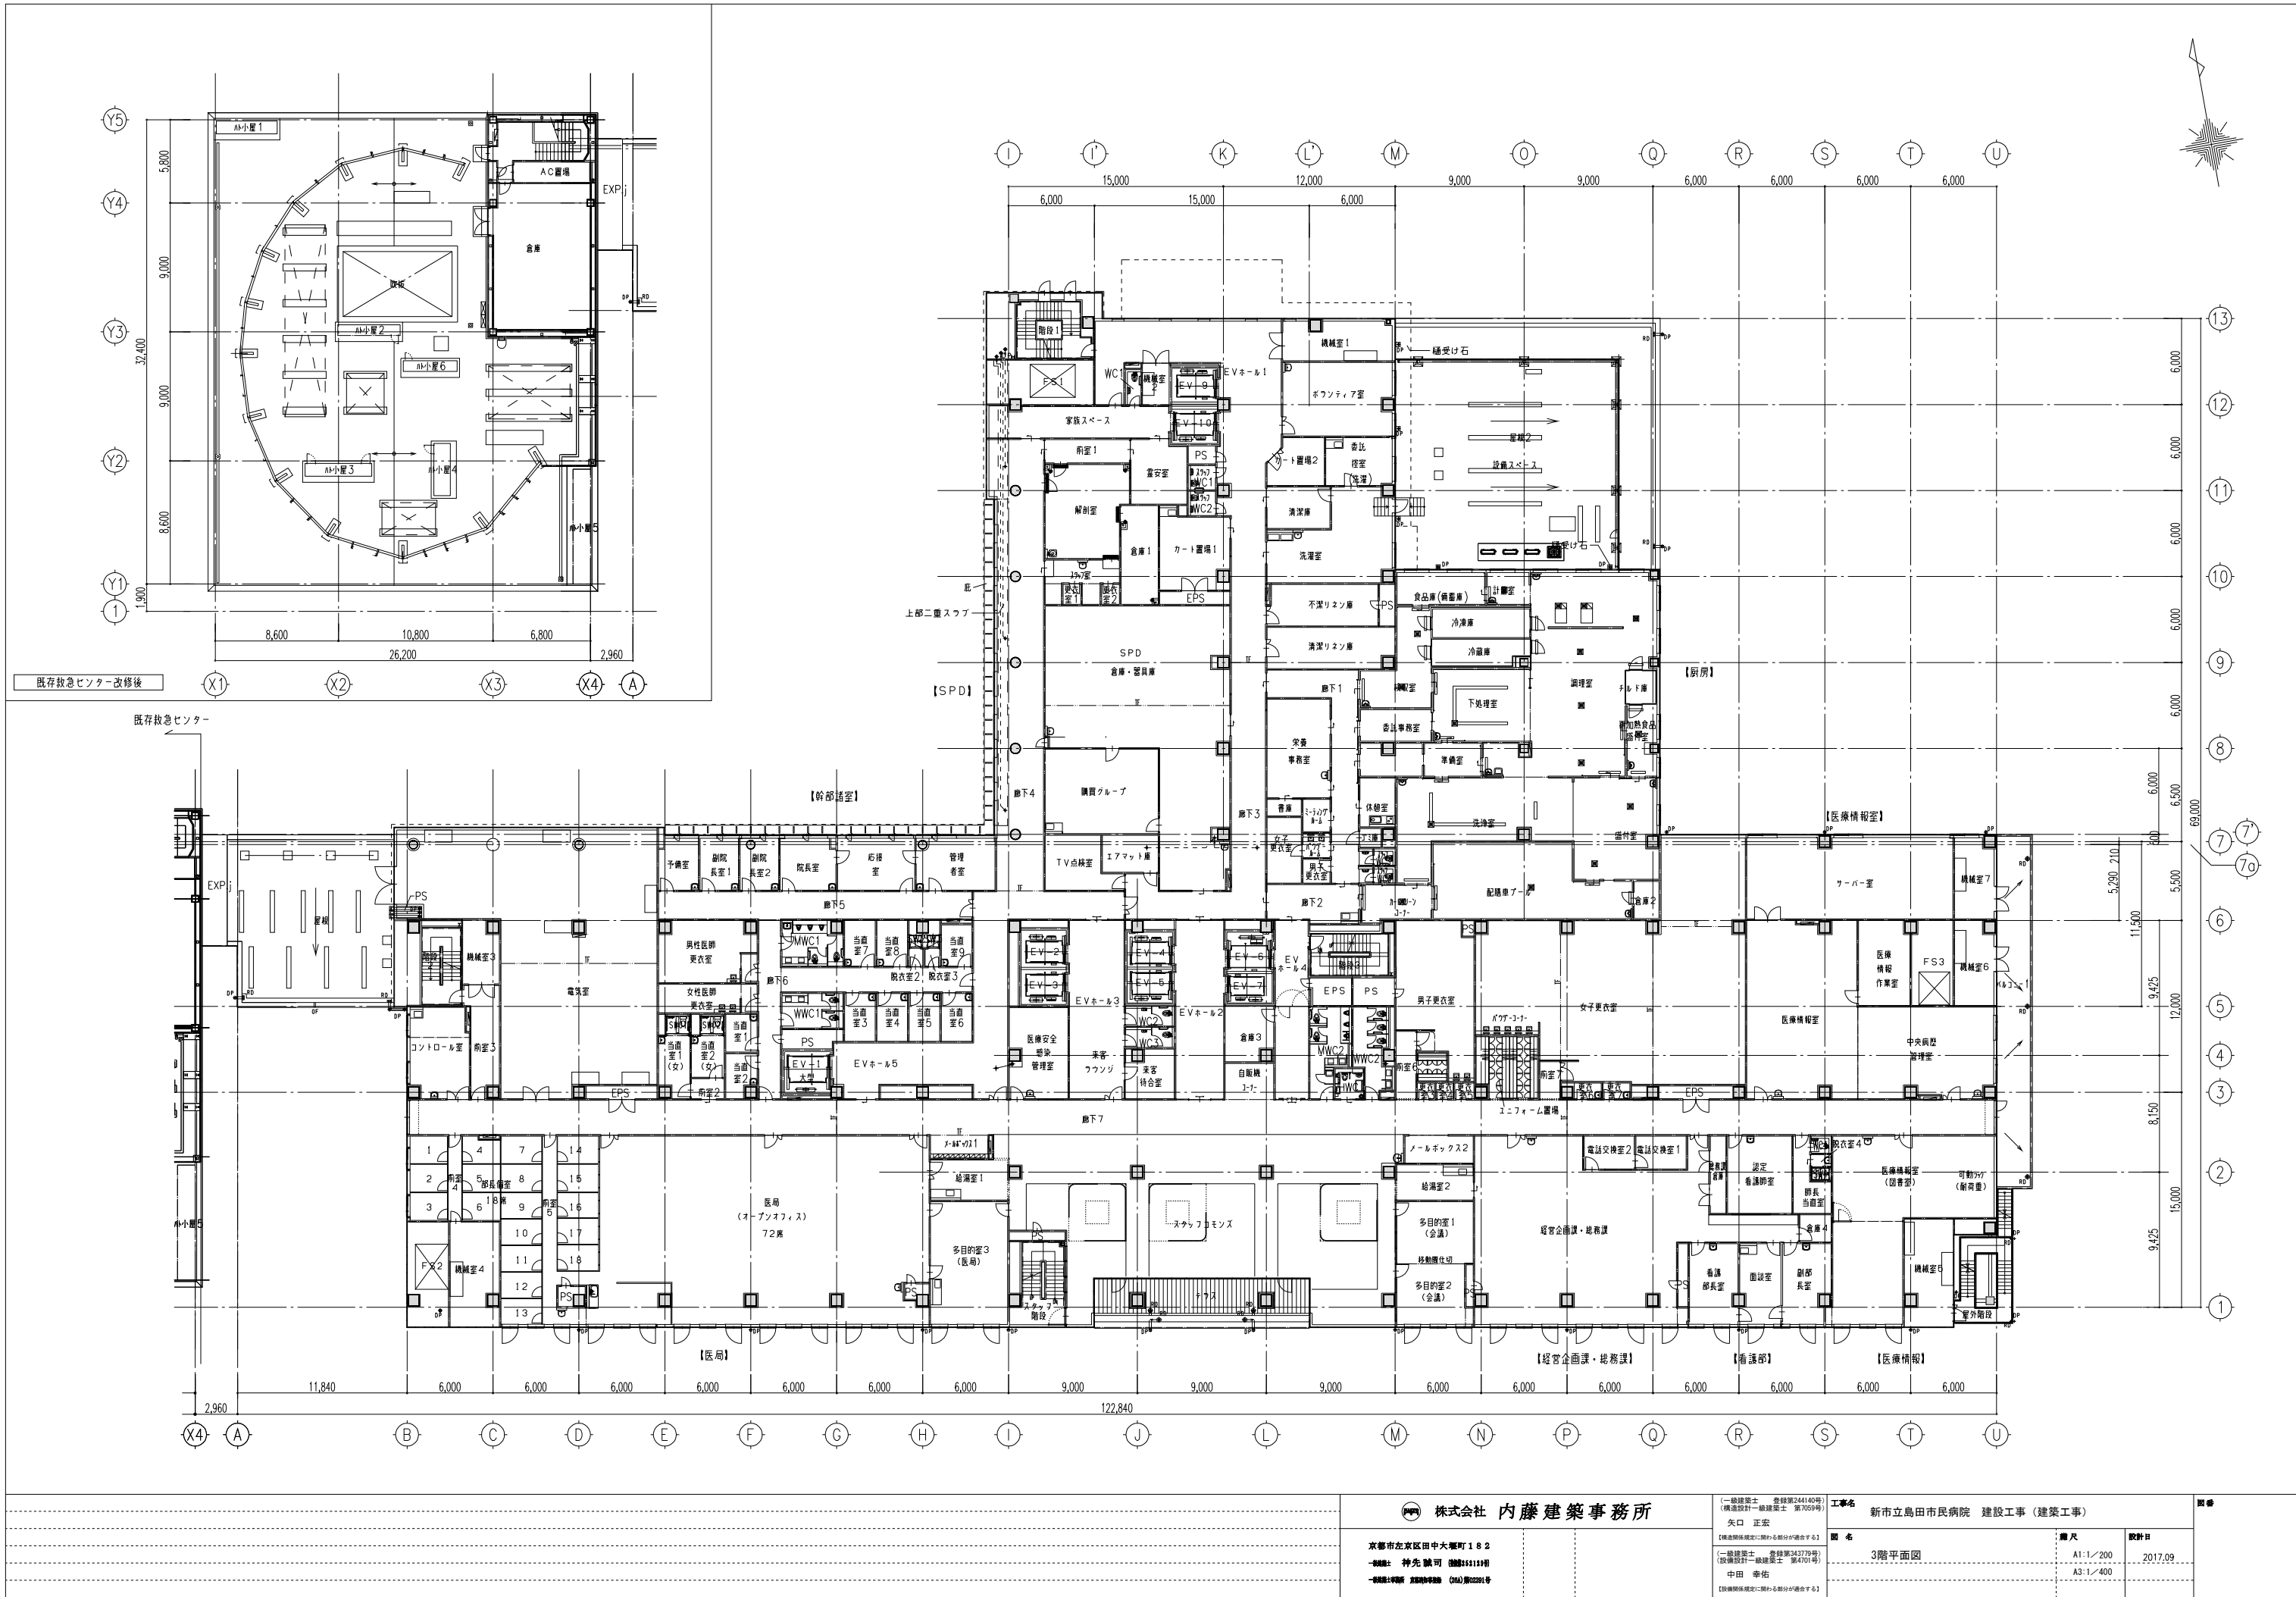


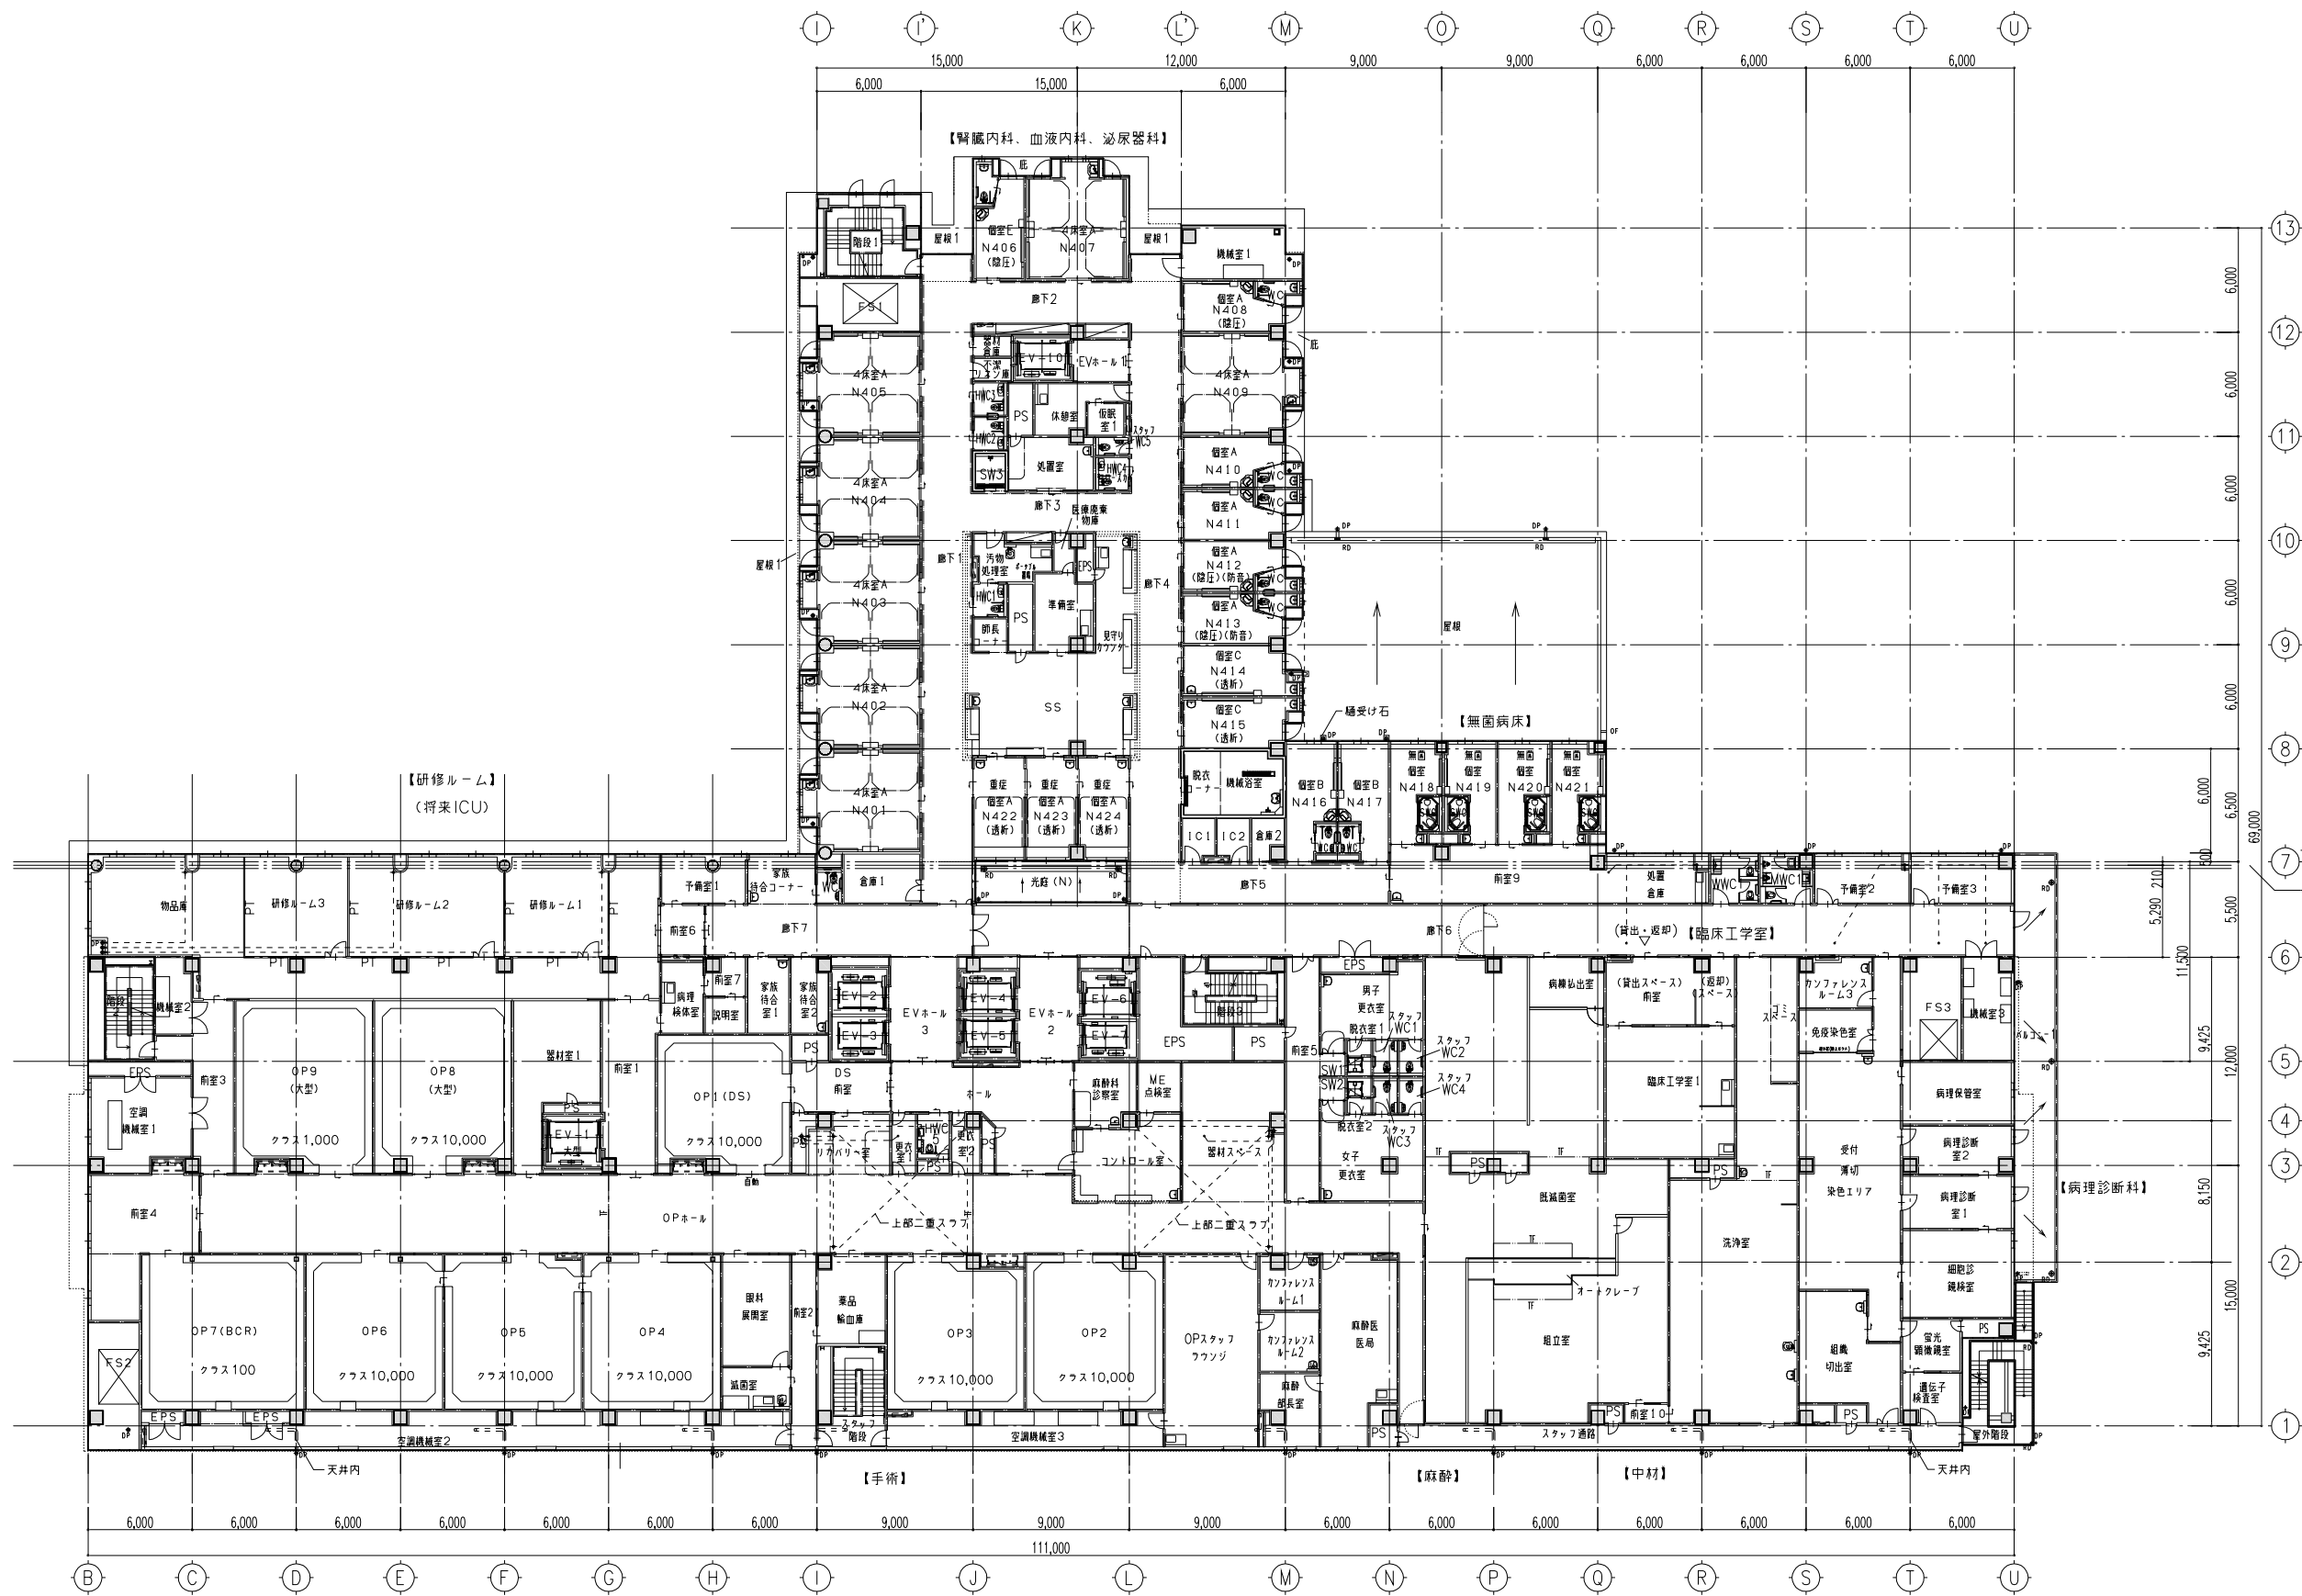

株式会社 内藤建築事務所			新市立島田市民病院 建設工事（建築工事）		図章
京都府左京区田中大塚町182 -代表者: 神先 誠司 (建築士第11111号) -代表者: 中田 幸佑 (建築士第4701号)			設計者 矢口 正宏 【構造関係規定に適合する部分】 【設備関係規定に適合する部分】 中田 幸佑	設計日 2017.09	

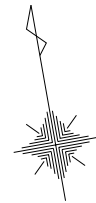


				⑨ 株式会社 内藤 建築事務所			(一級建築士 登録第244140号) (構造設計一級建築士 第7059号) 矢口 正宏 【構造関係規定に關する部分が適合する】			工事名 新市立島田市民病院 建設工事（建築工事）			図章	
				京都市左京区田中大塚町 18 2			(一級建築士 登録第343779号) (設備設計一級建築士 第4701号) 中田 幸佑 【設備関係規定に關する部分が適合する】			図 名		縮 尺		設計日
				- 代表者 神元 誠司 (建築士 第11111号)						5階平面図		A1:1/200		2017.09
				- 代表者 神元 誠司 (建築士 第11111号)								A3:1/400		

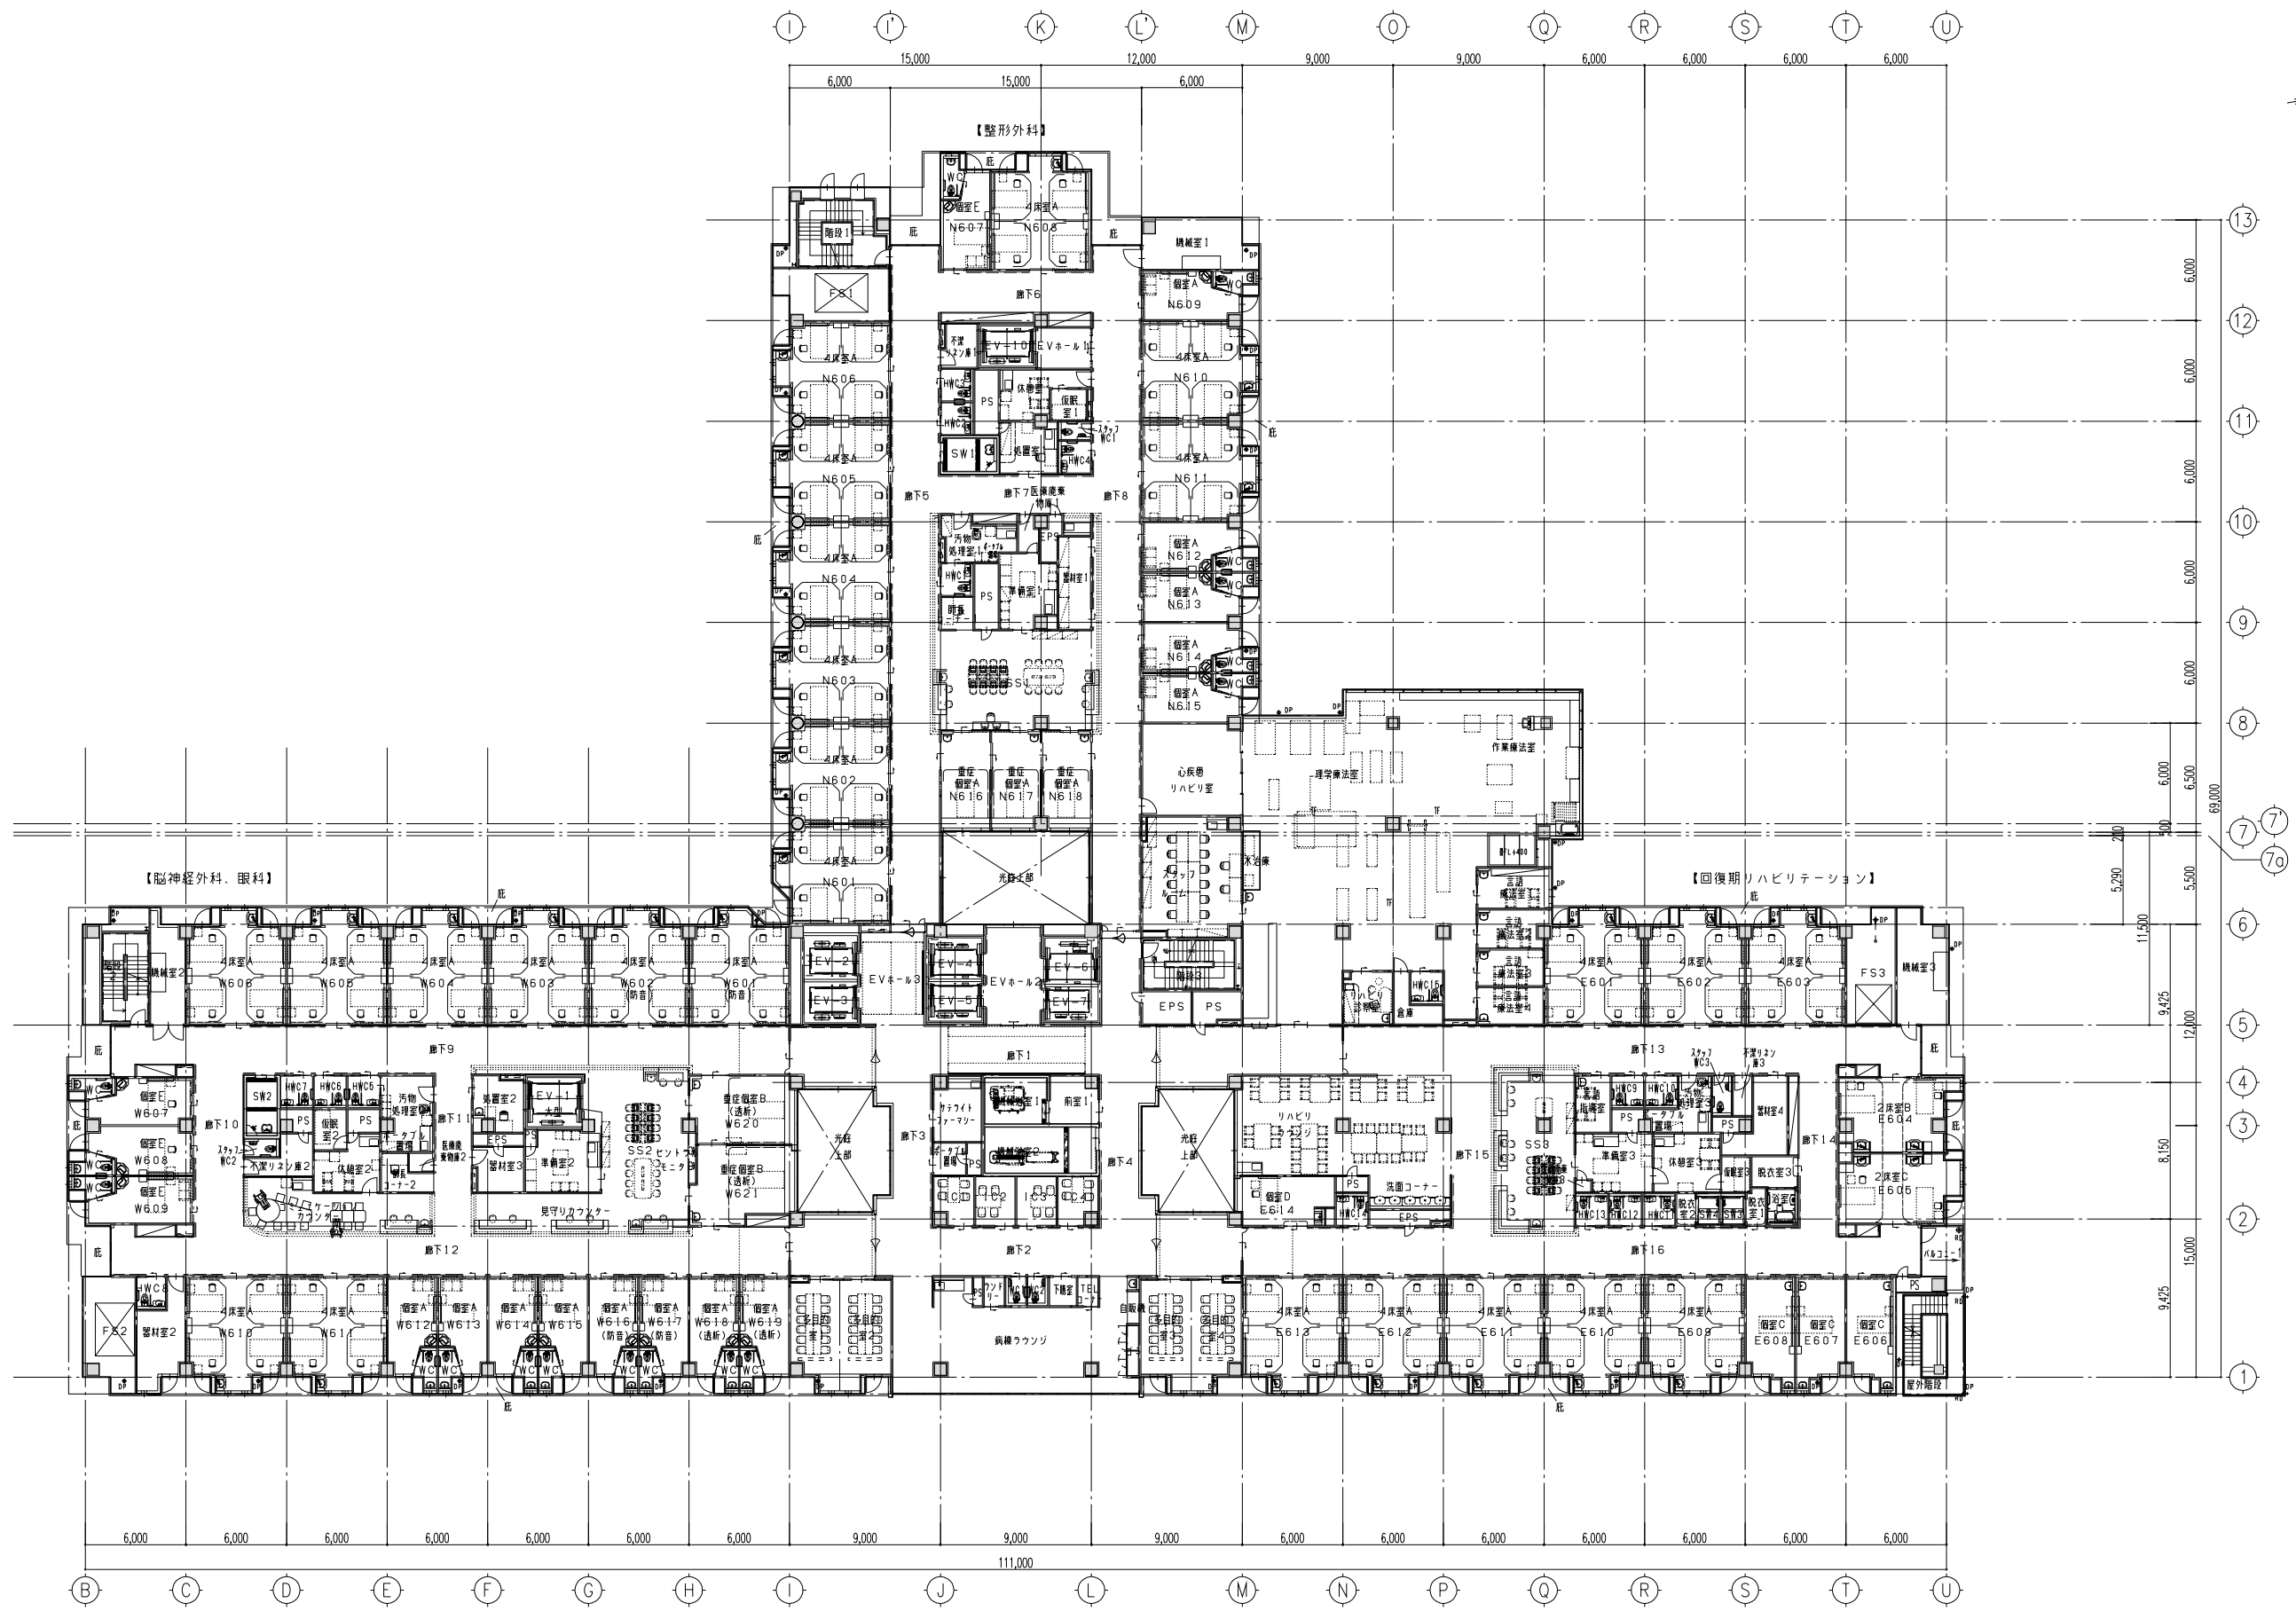


株式会社 内藤建築事務所			【一級建築士 登録第24140号】 【構造設計一級建築士 第7022号】 矢口 正宏		工事名	新市立島田市民病院 建設工事（建築工事）		図章
京都府左京区田中大塚町182 -代表者- 神先 誠司 0683111194 -代表者- 内藤 孝幸 0683111194			【構造関係規定に適合する部分がある】 【一級建築士 登録第34377号】 【構造設計一級建築士 第4701号】 中田 幸佑		図名	6階平面図	縮尺	
							A1:1/200 A3:1/400	
						2017.09		





株式会社 内藤建築事務所			新市立島田市民病院 建設工事（建築工事）		図章
東京都左京区田中大塚町182 - 代表者: 神先誠司 (建設士 第11111号) - 代表者: 神先誠司 (建設士 第11111号)			7階平面図	設計日 2017.09	

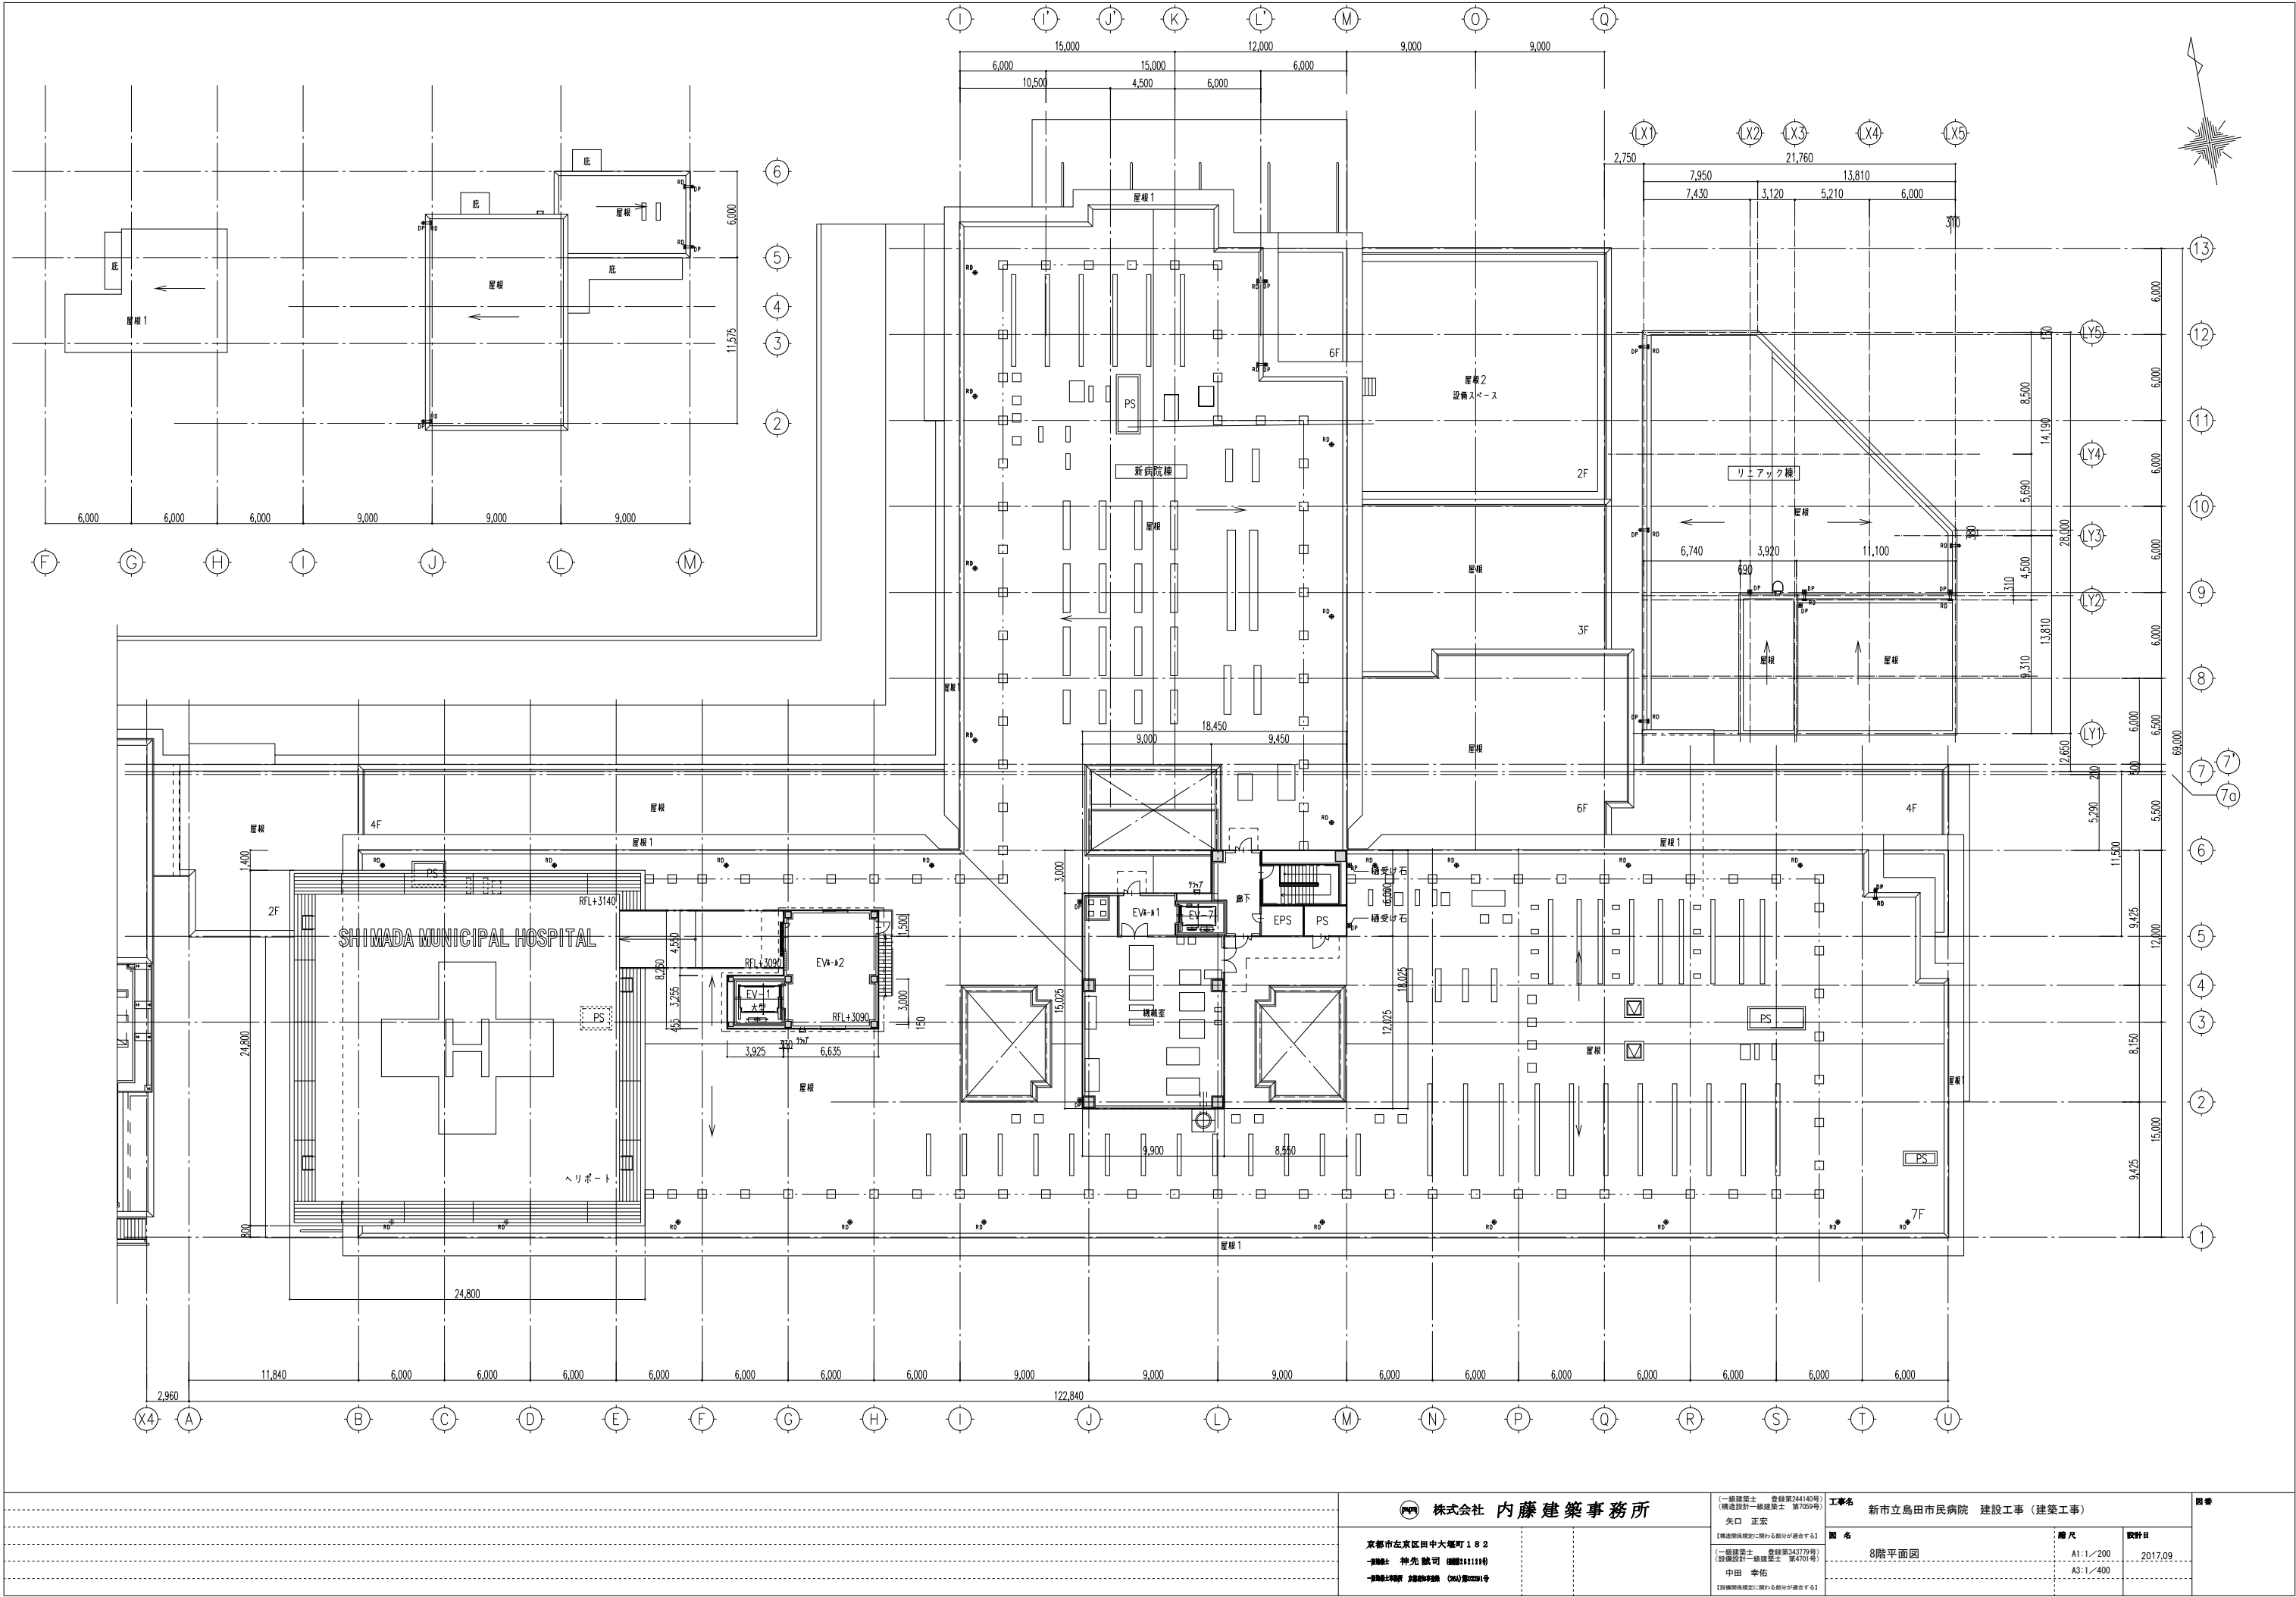


				印 株式会社 内藤建築事務所			（一般建築士 登録第244140号） （構造設計一般建築士 第1055号） 矢口 正宏			工事名 新市立島田市民病院 建設工事（建築工事）			図番	
京都市左京区田中大塚町 1 8 2							【構造関係規定に關わる部分が含まれる】			図 名		縮 尺		設計日
一般設計 神先 誠司 075-1111110							（一般建築士 登録第342779号） （設備設計一般建築士 第4701号） 中田 幸佑			8階平面図		A1:1/200 A3:1/400		2017.09
一般設計 中田 幸佑 建築第244140号 (AU) 第00291号							【設備関係規定に關わる部分が含まれる】							

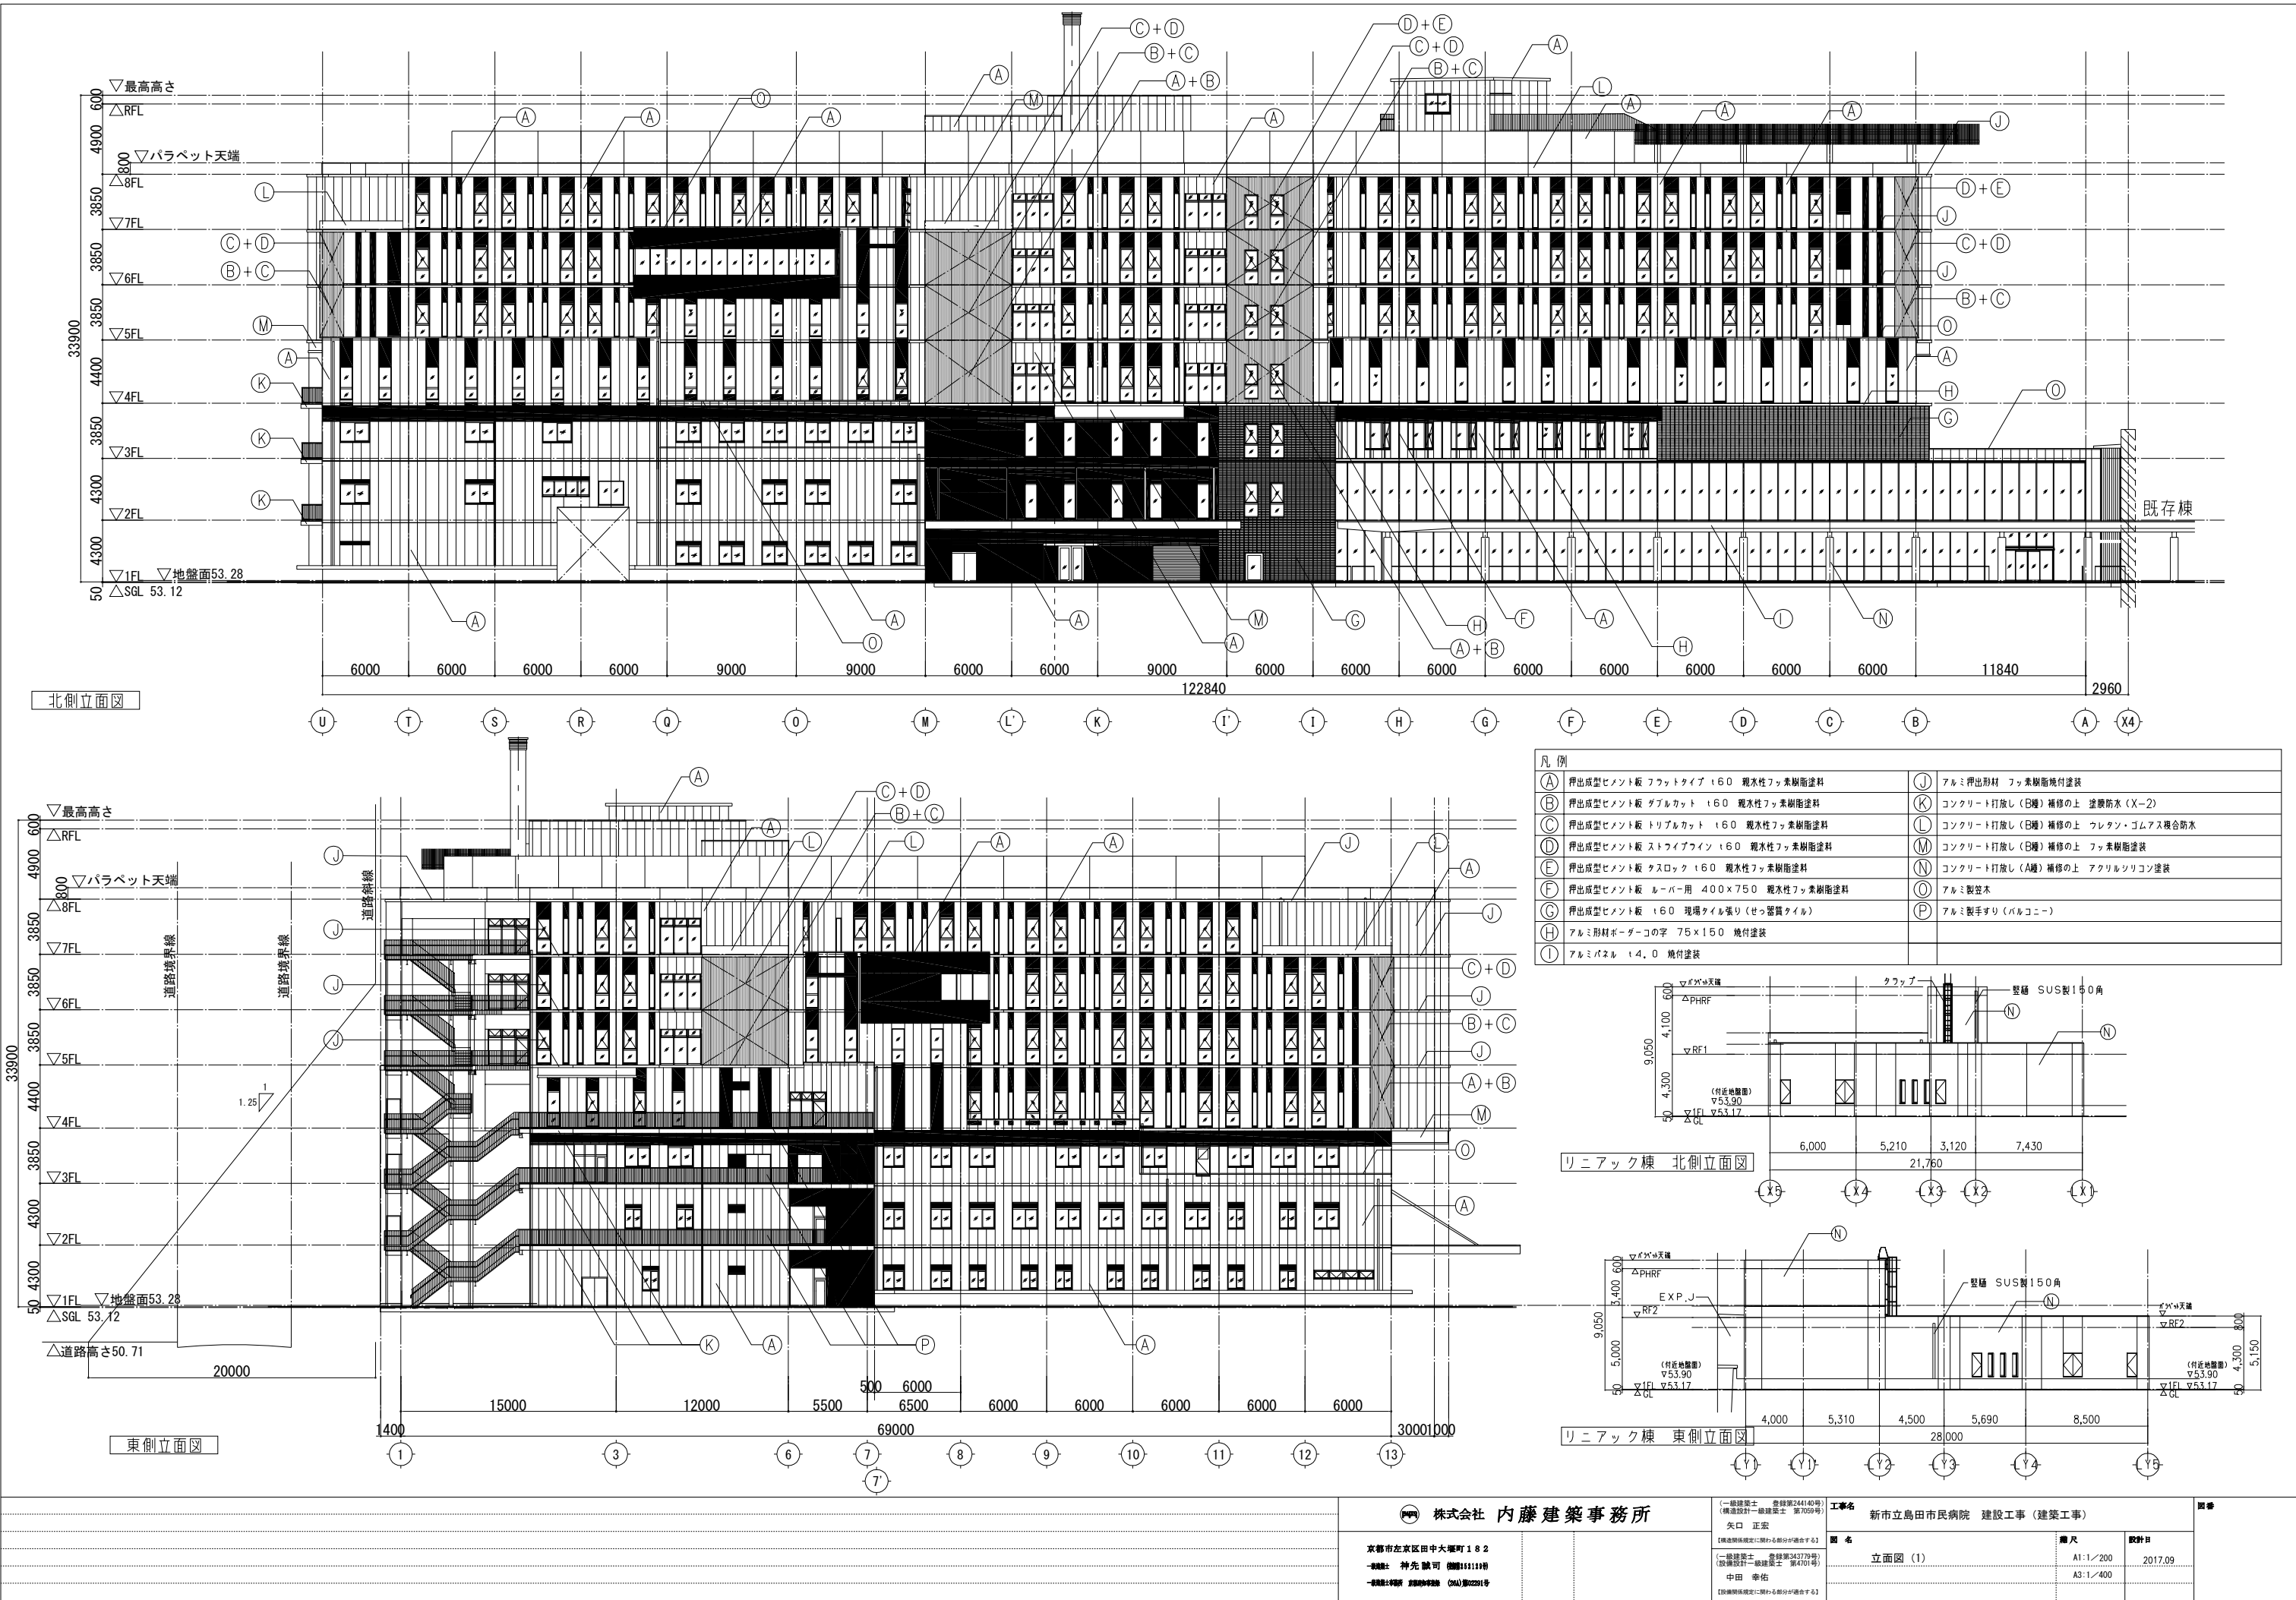


凡 例	
(A) 押出成型セメント板 フラットタイプ ｾ60 親水性フッ素樹脂塗料	(J) アルミ押出材材 フッ素樹脂焼付塗装
(B) 押出成型セメント板 ダブルカット ｾ60 親水性フッ素樹脂塗料	(K) コンクリート打放し (B種) 補修の上 塗膜防水 (X-2)
(C) 押出成型セメント板 トリプルカット ｾ60 親水性フッ素樹脂塗料	(L) コンクリート打放し (B種) 補修の上 ウレタン・ゴムス複合防水
(D) 押出成型セメント板 ストライプライン ｾ60 親水性フッ素樹脂塗料	(M) コンクリート打放し (B種) 補修の上 フッ素樹脂塗料
(E) 押出成型セメント板 クスロック ｾ60 親水性フッ素樹脂塗料	(N) コンクリート打放し (A種) 補修の上 アクリルシリコン塗装
(F) 押出成型セメント板 ルーバー用 400×750 親水性フッ素樹脂塗料	(O) アルミ製笠木
(G) 押出成型セメント板 ｾ60 現場タイル張り (せっ器質タイル)	(P) アルミ製手すり (バルコニー)
(H) アルミ形材ボーダーコの字 75×150 焼付塗装	
(I) アルミパネル ｾ4,0 焼付塗装	

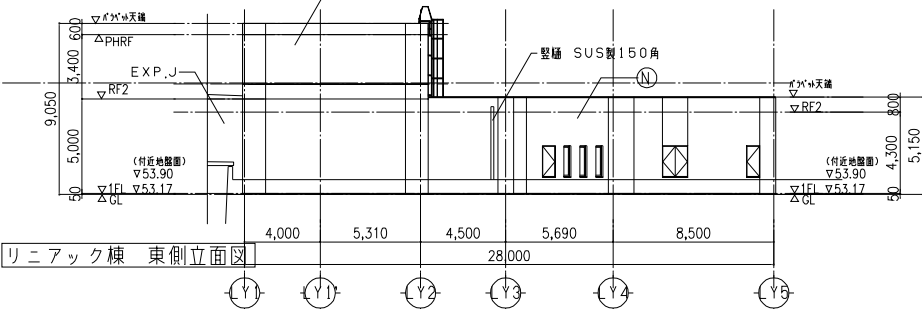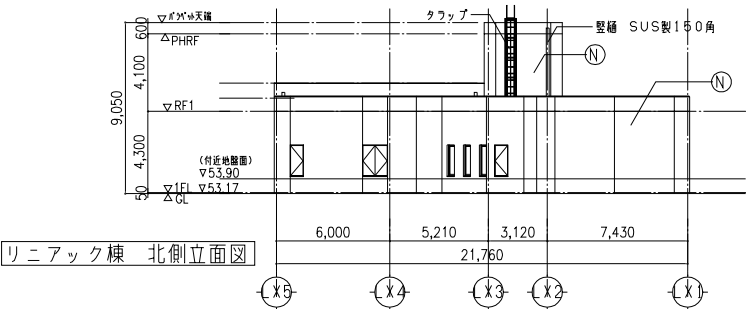

株式会社 内藤建築事務所		（一級建築士 登録第24414号） （構造設計一級建築士 第702号） 矢口 正宏	工事名	新市立島田市民病院 建設工事（建築工事）		図章
東京都左京区田中大塚町182		【建設関係規定に関わる部分が含まれる】	図 名	立面図（1）	縮 尺	設計日
- 代表者 神先 誠司（建築士 第111119号）		（一級建築士 登録第34379号） （構造設計一級建築士 第470号） 中田 幸佑			A1:1/200 A3:1/400	2017.09
- 代表者 神先 誠司（建築士 第111119号）		【建設関係規定に関わる部分が含まれる】				

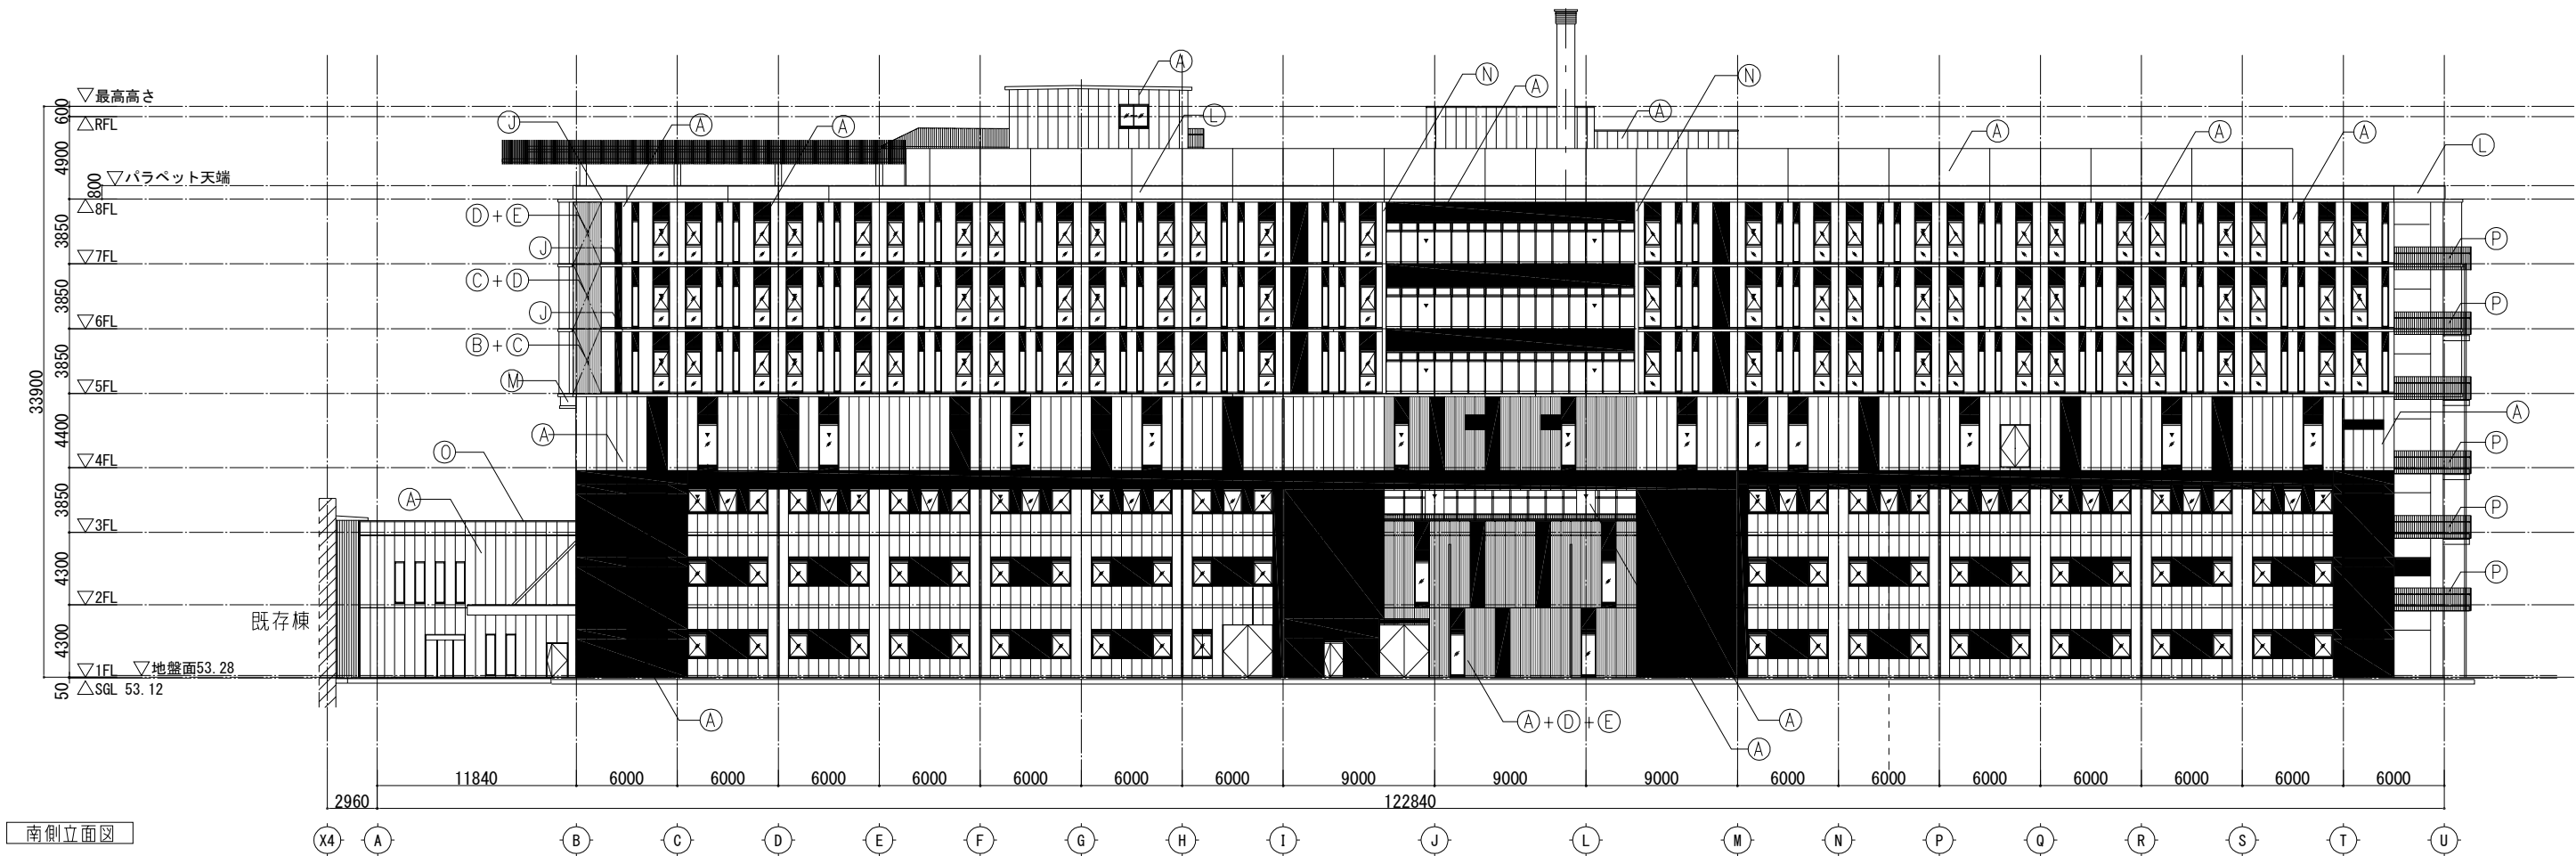


南側立面図

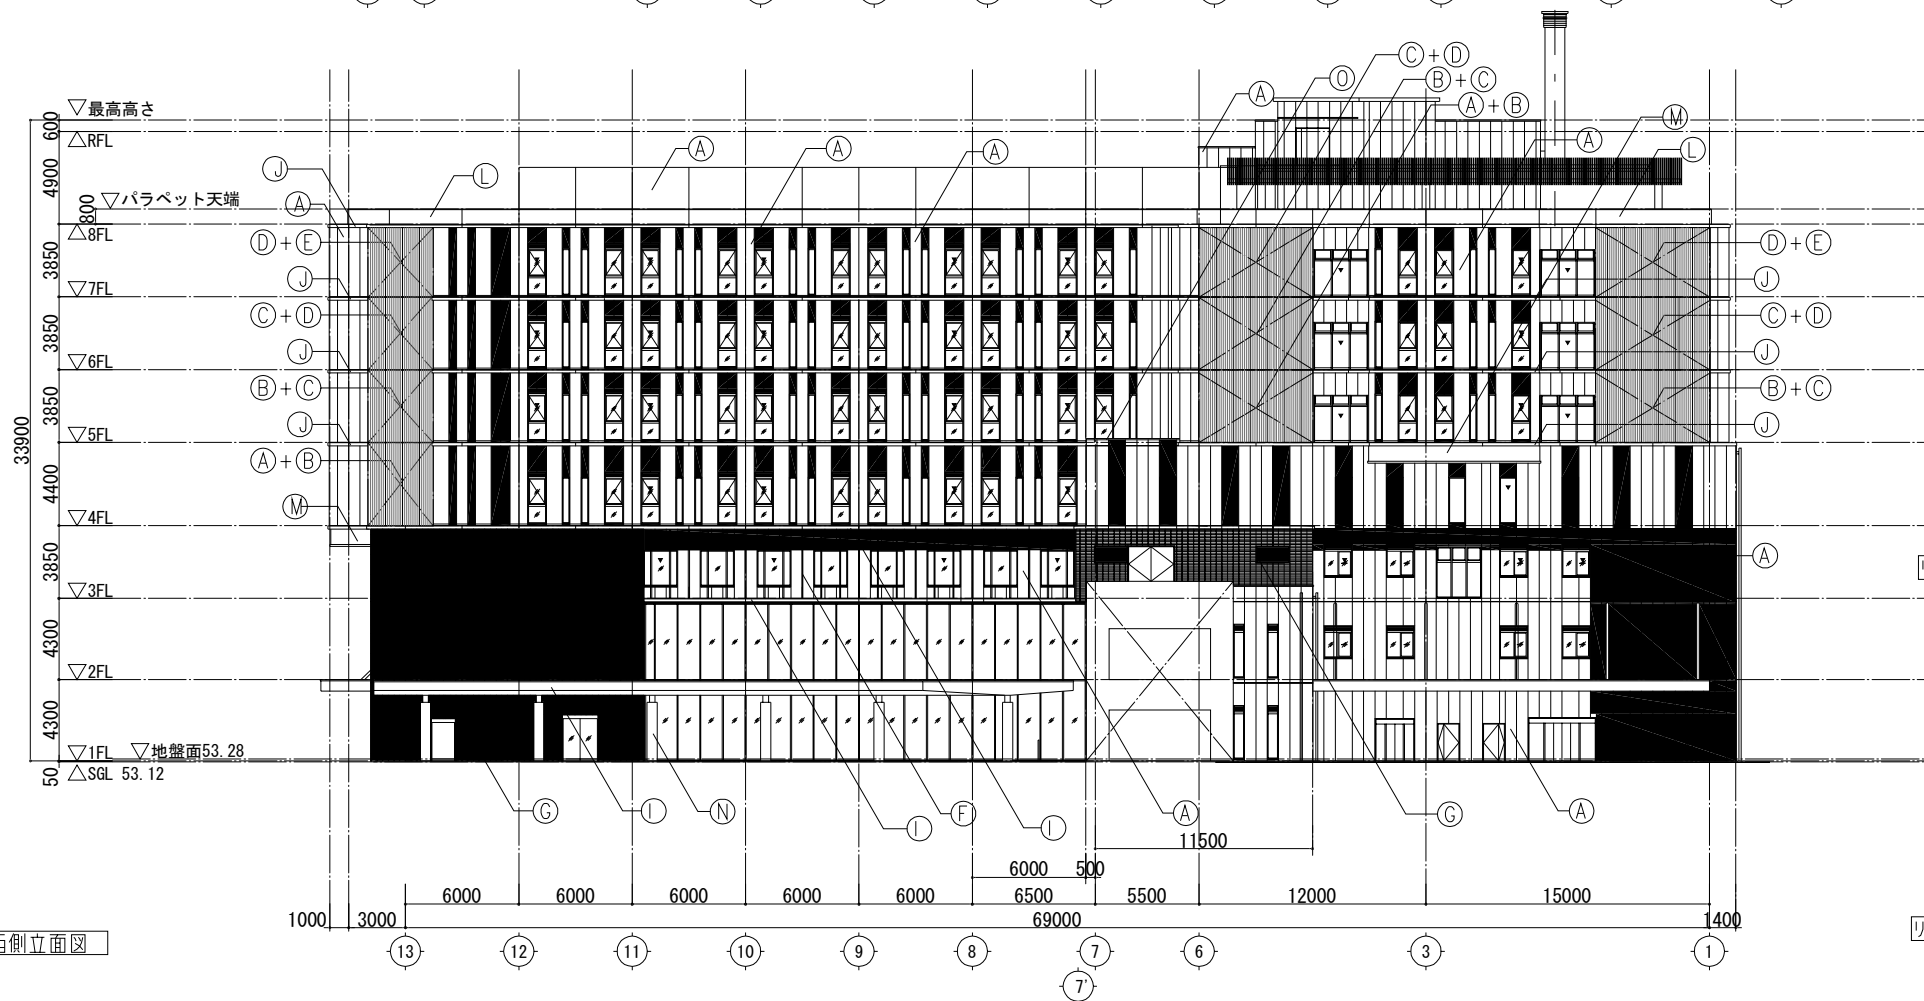


西側立面図

凡 例			
(A)	押出成型セメント板 フラットタイプ 160 親水性フッ素樹脂塗料	(J)	アルミ押出材材 フッ素樹脂焼付塗装
(B)	押出成型セメント板 ダブルカット 160 親水性フッ素樹脂塗料	(K)	コンクリート打放し (B種) 補修の上 塗膜防水 (X-2)
(C)	押出成型セメント板 トリプルカット 160 親水性フッ素樹脂塗料	(L)	コンクリート打放し (B種) 補修の上 ウレタン・ゴムアス機合防水
(D)	押出成型セメント板 ストライフライン 160 親水性フッ素樹脂塗料	(M)	コンクリート打放し (B種) 補修の上 フッ素樹脂塗料
(E)	押出成型セメント板 クスロック 160 親水性フッ素樹脂塗料	(N)	コンクリート打放し (A種) 補修の上 アクリルシリコン塗装
(F)	押出成型セメント板 ルーバー用 400×750 親水性フッ素樹脂塗料	(O)	アルミ製笠木
(G)	押出成型セメント板 160 現場タイル張り (せつ壁タイル)	(P)	アルミ製手すり (バルコニー)
(H)	アルミ材材ボーダーコの字 75×150 焼付塗装		
(I)	アルミパネル 14.0 焼付塗装		



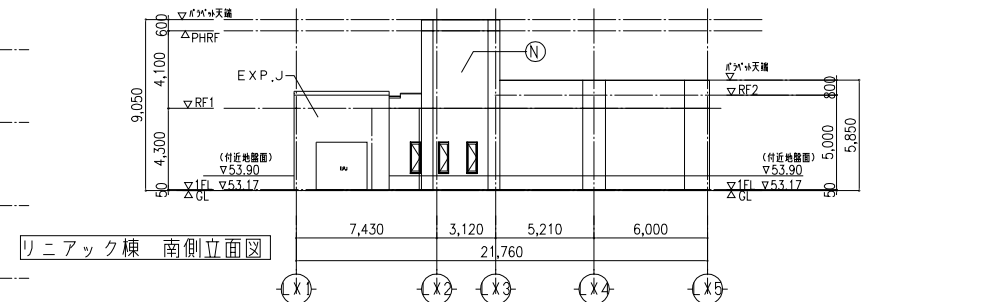


リニアック棟 南側立面図

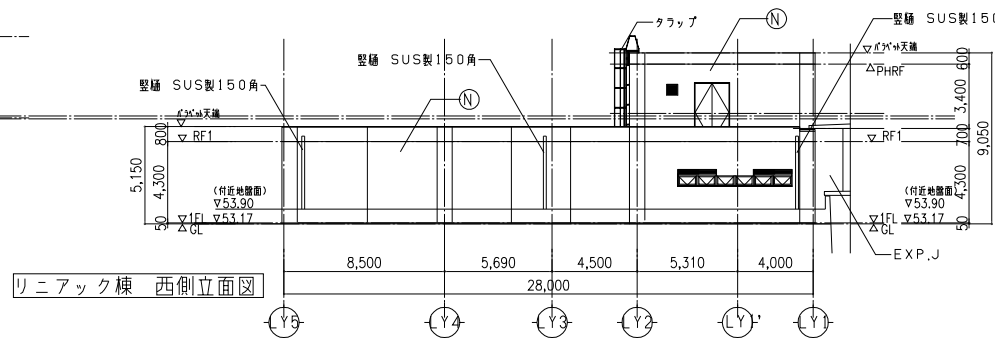


リニアック棟 西側立面図

株式会社 内藤建築事務所			（一般建築士 登録第244140号） （構造設計一級建築士 第7059号） 矢口 正宏			工事名 新市立島田市民病院 建設工事（建築工事）			図章	
			【構造関係規定に關する部分が適合する】			図 名		縮 尺		設計日
京都市左京区田中大塚町182 -代表者: 神先 誠司 (建築士 第111119号) -代表者: 中田 幸佑 (建築士 第4701号)			（一般建築士 登録第343779号） （設備設計一級建築士 第4701号） 中田 幸佑 【設備関係規定に關する部分が適合する】			立面図（2）		A1: 1/200 A3: 1/400		2017.09

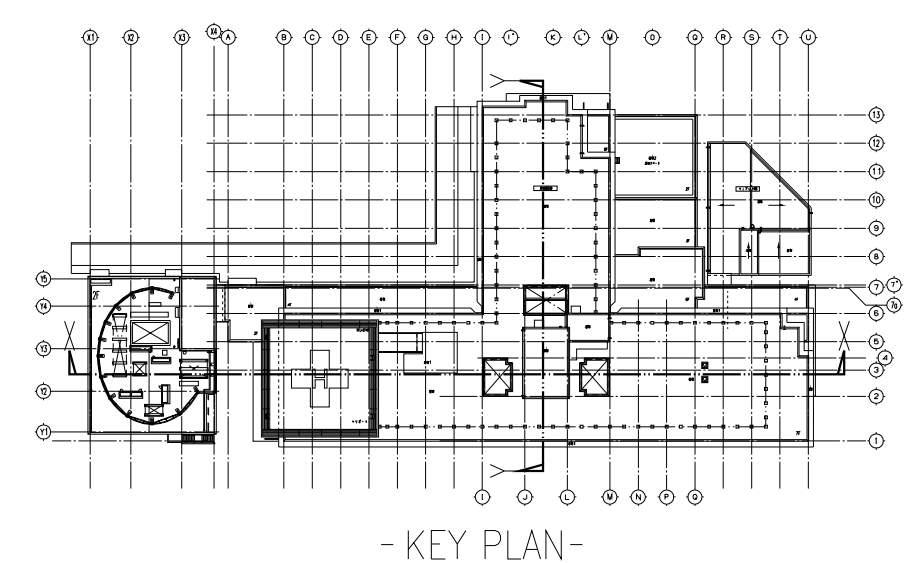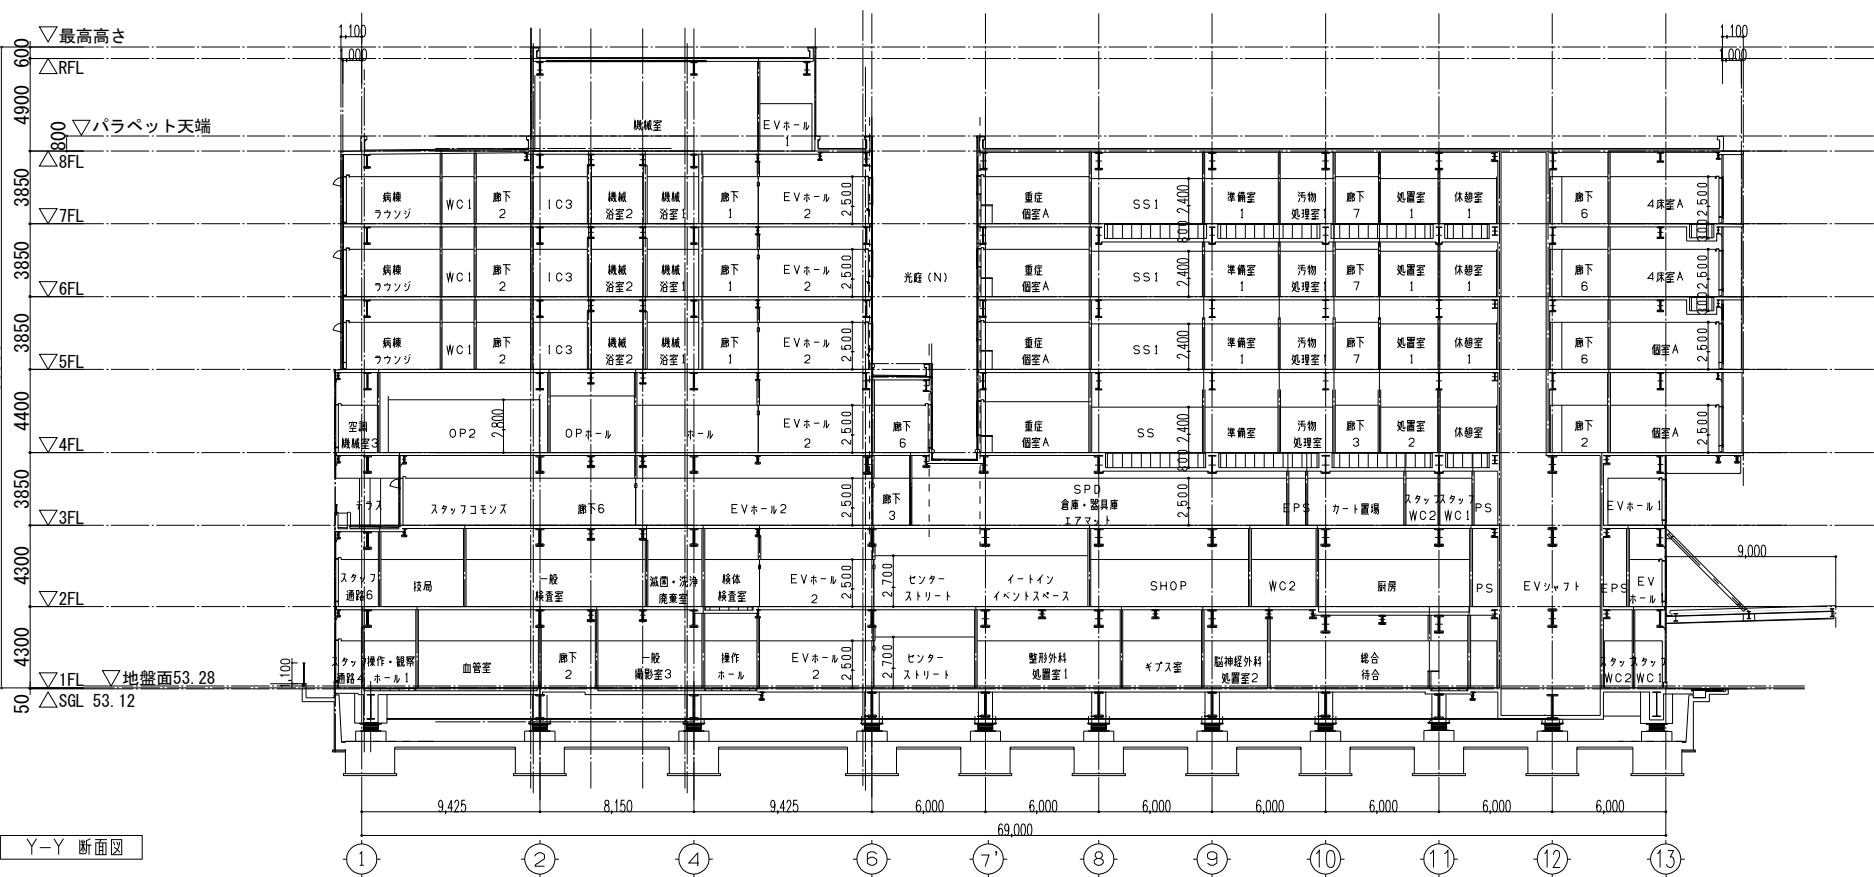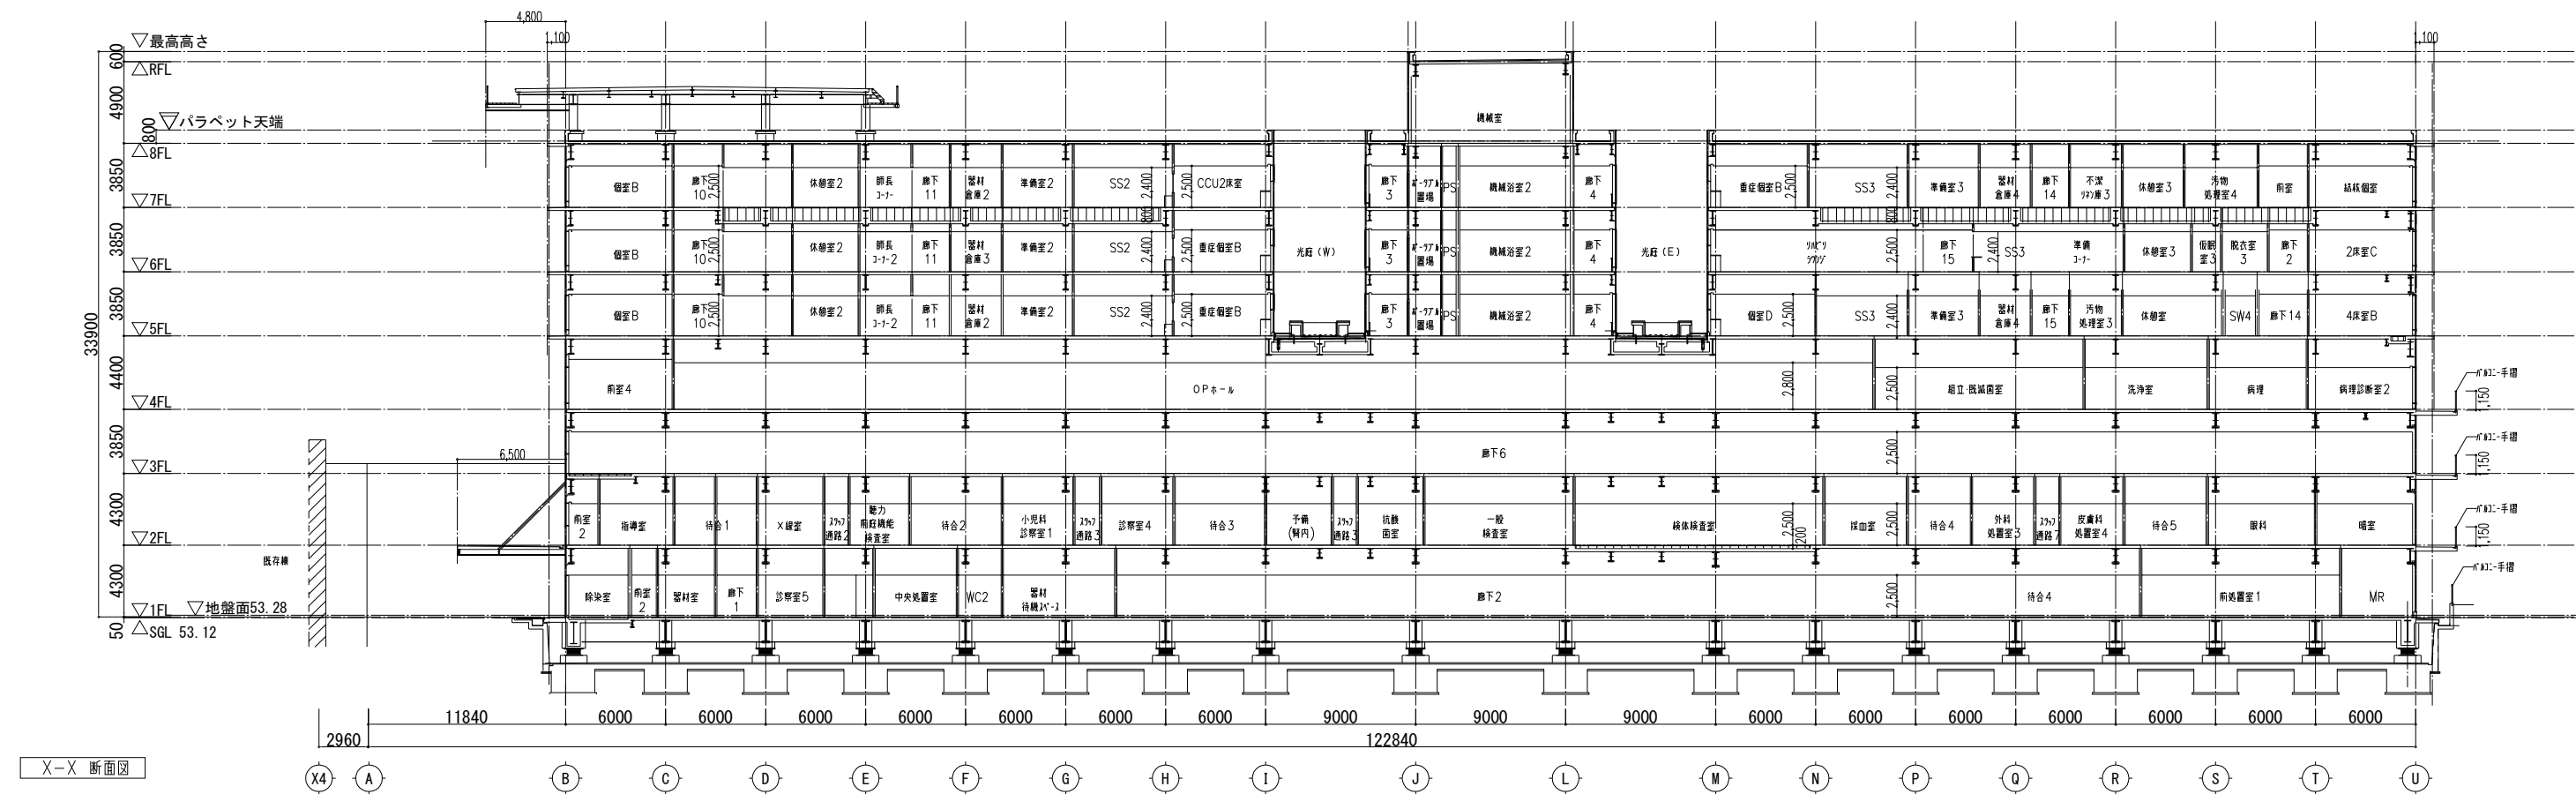


株式会社 内藤建築事務所			【一級建築士 登録第24140号】 【構造設計一級建築士 第7022号】 矢口 正宏		工事名	新市立島田市民病院 建設工事（建築工事）		図章
東京都左京区田中大塚町182 - 代表者 神先 誠司（代表取締役） - 代表者 神先 誠司（代表取締役）（代表取締役）			【一級建築士 登録第34377号】 【構造設計一級建築士 第4701号】 中田 幸佑		図 名	断面図	縮 尺	設計日
							A1: 1/200 A3: 1/400	2017.09

STEP ⑤ 救急センター、健診センター改修、本館、東館解体

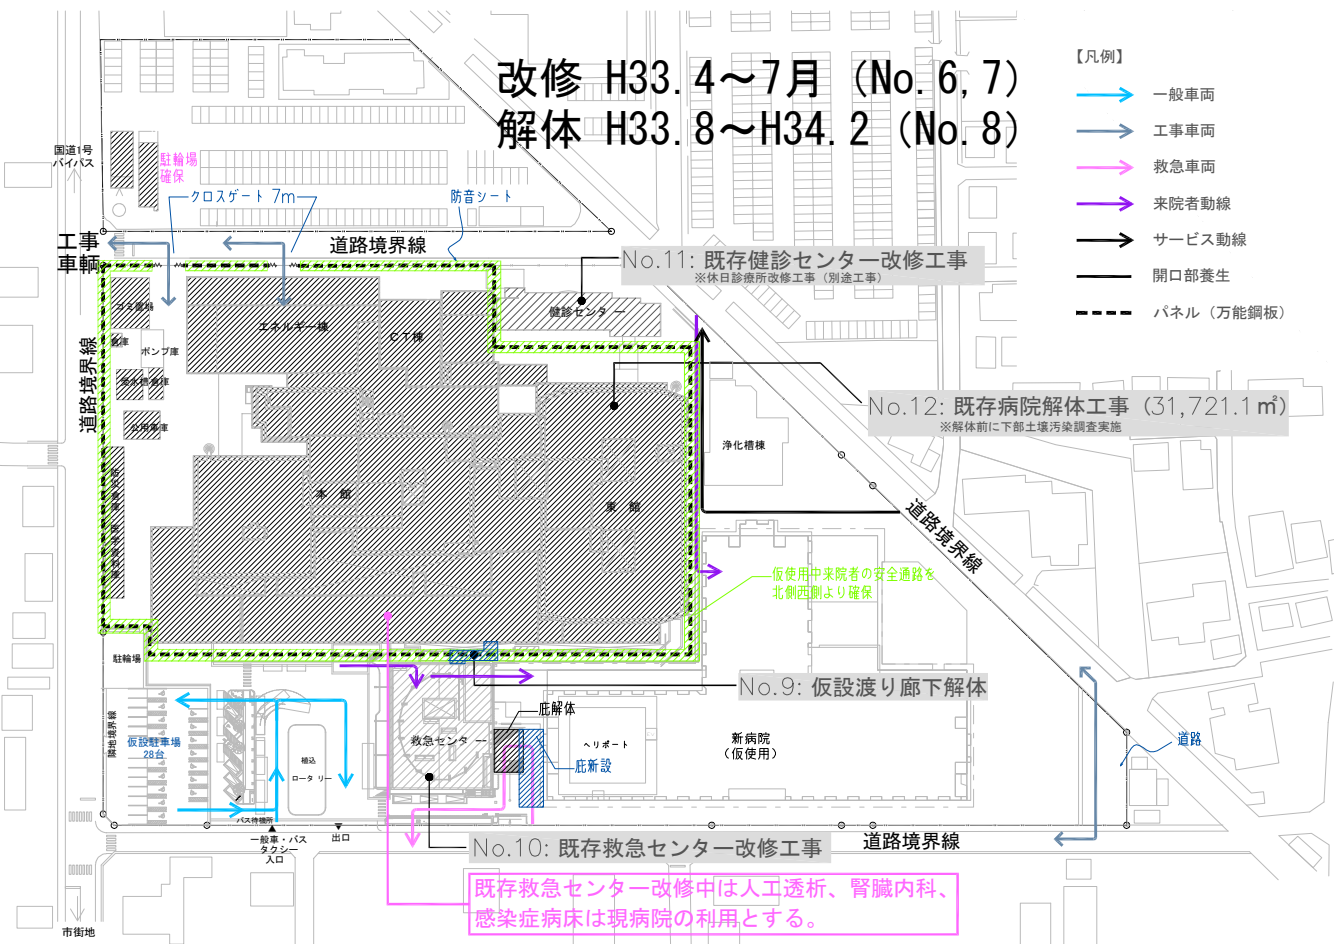


STEP ⑥ 外構整備（調整池工事含む）

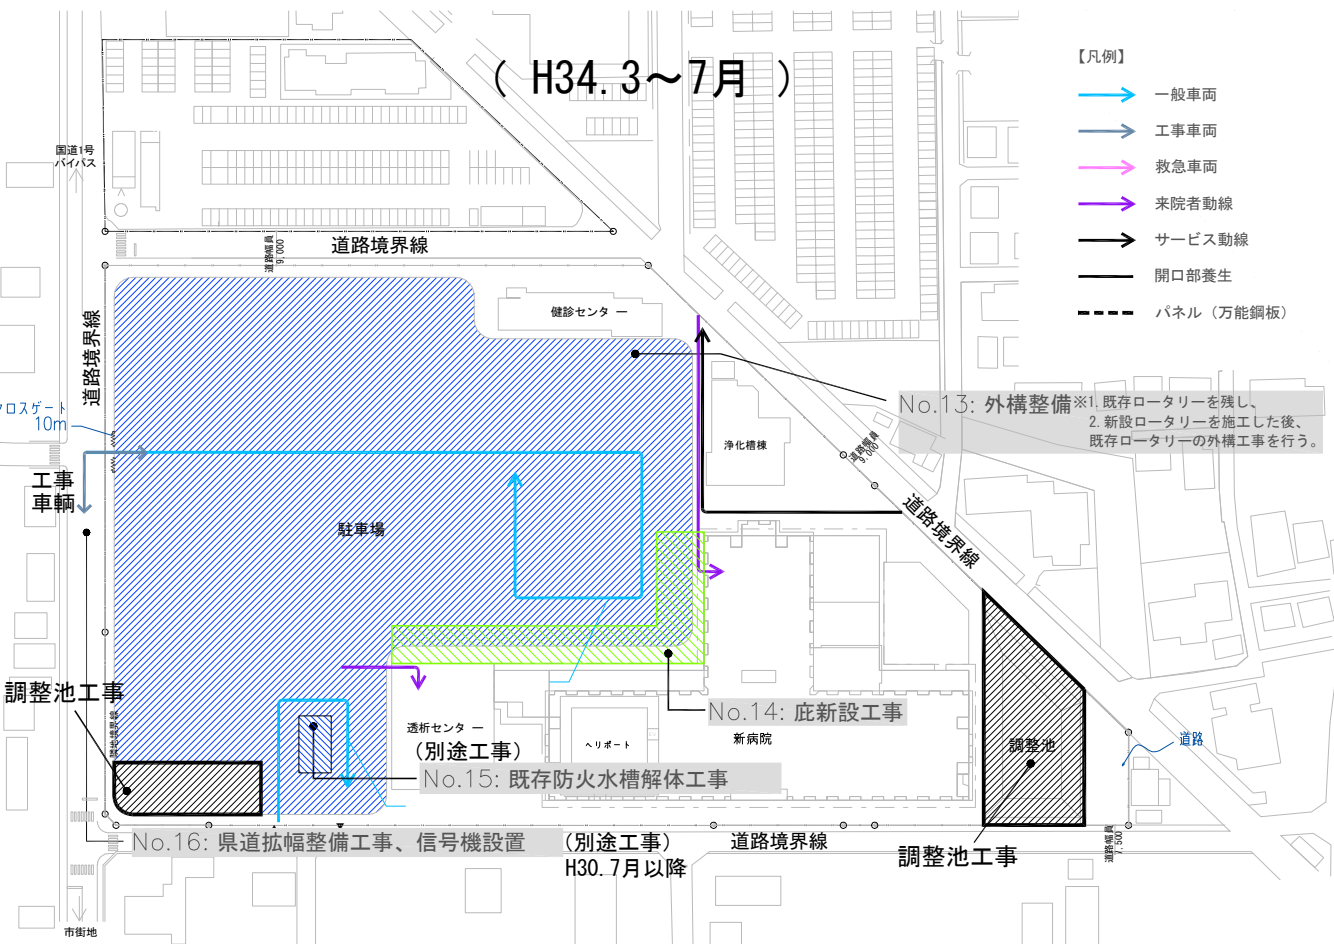

No. 10 既存救急センター改修工事中の現病院利用について（新病院建設後）

- ・現病院は、新病院及び現救急センターと切り離され、独立した棟とする。（つないでいる場合は現行法が原則適用される）
- ・使用する全ての部分から、2方向避難が確立されること。
- ・使用しないエリアは、施設管理及び監視間仕切りにより出入りが行えないよう管理する。

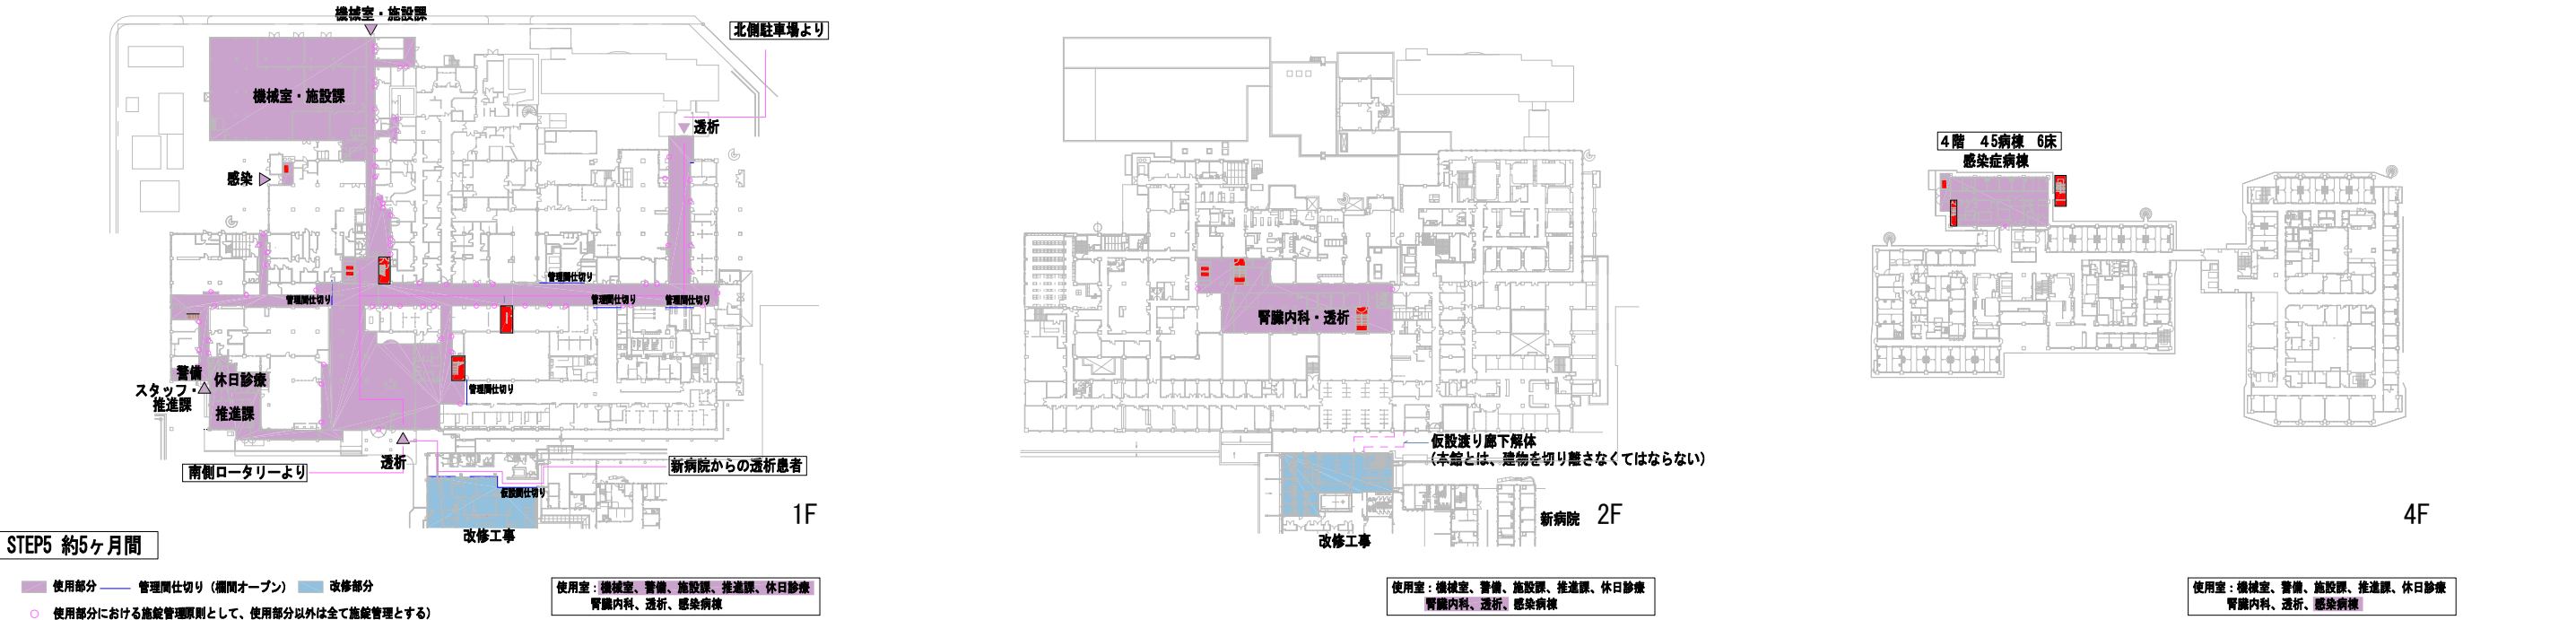

工事ステップ図内の仮設計画は参考とする。 ・病院関係者及び通学路のため学校関係者と協議の上仮設計画、工事車両動線、来院者通路を決定すること。		株式会社 内藤建築事務所		（一級建築士 登録第244140号） （構造設計一級建築士 第7059号） 矢口 正宏		工事名 新市立島田市民病院 建設工事（建築工事）		図番			
【構造関係規定に關する部分が含まれる】		【（一級建築士 登録第343779号） （設備設計一級建築士 第4701号） 中田 幸佑		【設備関係規定に關する部分が含まれる】		図 名 工事ステップ図（2）		縮 尺 A1: 1/1000 A3: 1/2000		設計日 2017.09	
京都市左京区田中大塚町182 代表者 神先 誠司 09011111111 代表者 中田 幸佑 09011111111											