


<p>株式会社 内藤建築事務所</p> <p>〒951-8501 新潟県新潟市中央区中大通1-18-2</p> <p>代表取締役 神先 誠司 (TEL: 025-241-1111)</p> <p>代表取締役 藤原 隆雄 (TEL: 025-241-1111)</p>		<p>登録士 登録第2441号</p> <p>（建築士）登録第100号</p> <p>矢口 正宏</p> <p>（建築士）登録第34279号</p> <p>（設備設計）登録第100号</p> <p>中田 幸佑</p>	<p>工事名 新市立島田市民病院 建設工事（建築工事）</p> <p>図名 1階平面図</p> <p>縮尺 A1:1/200</p> <p>設計日 2017.09</p>	<p>図番 A-020</p>
---	--	--	---	-----------------

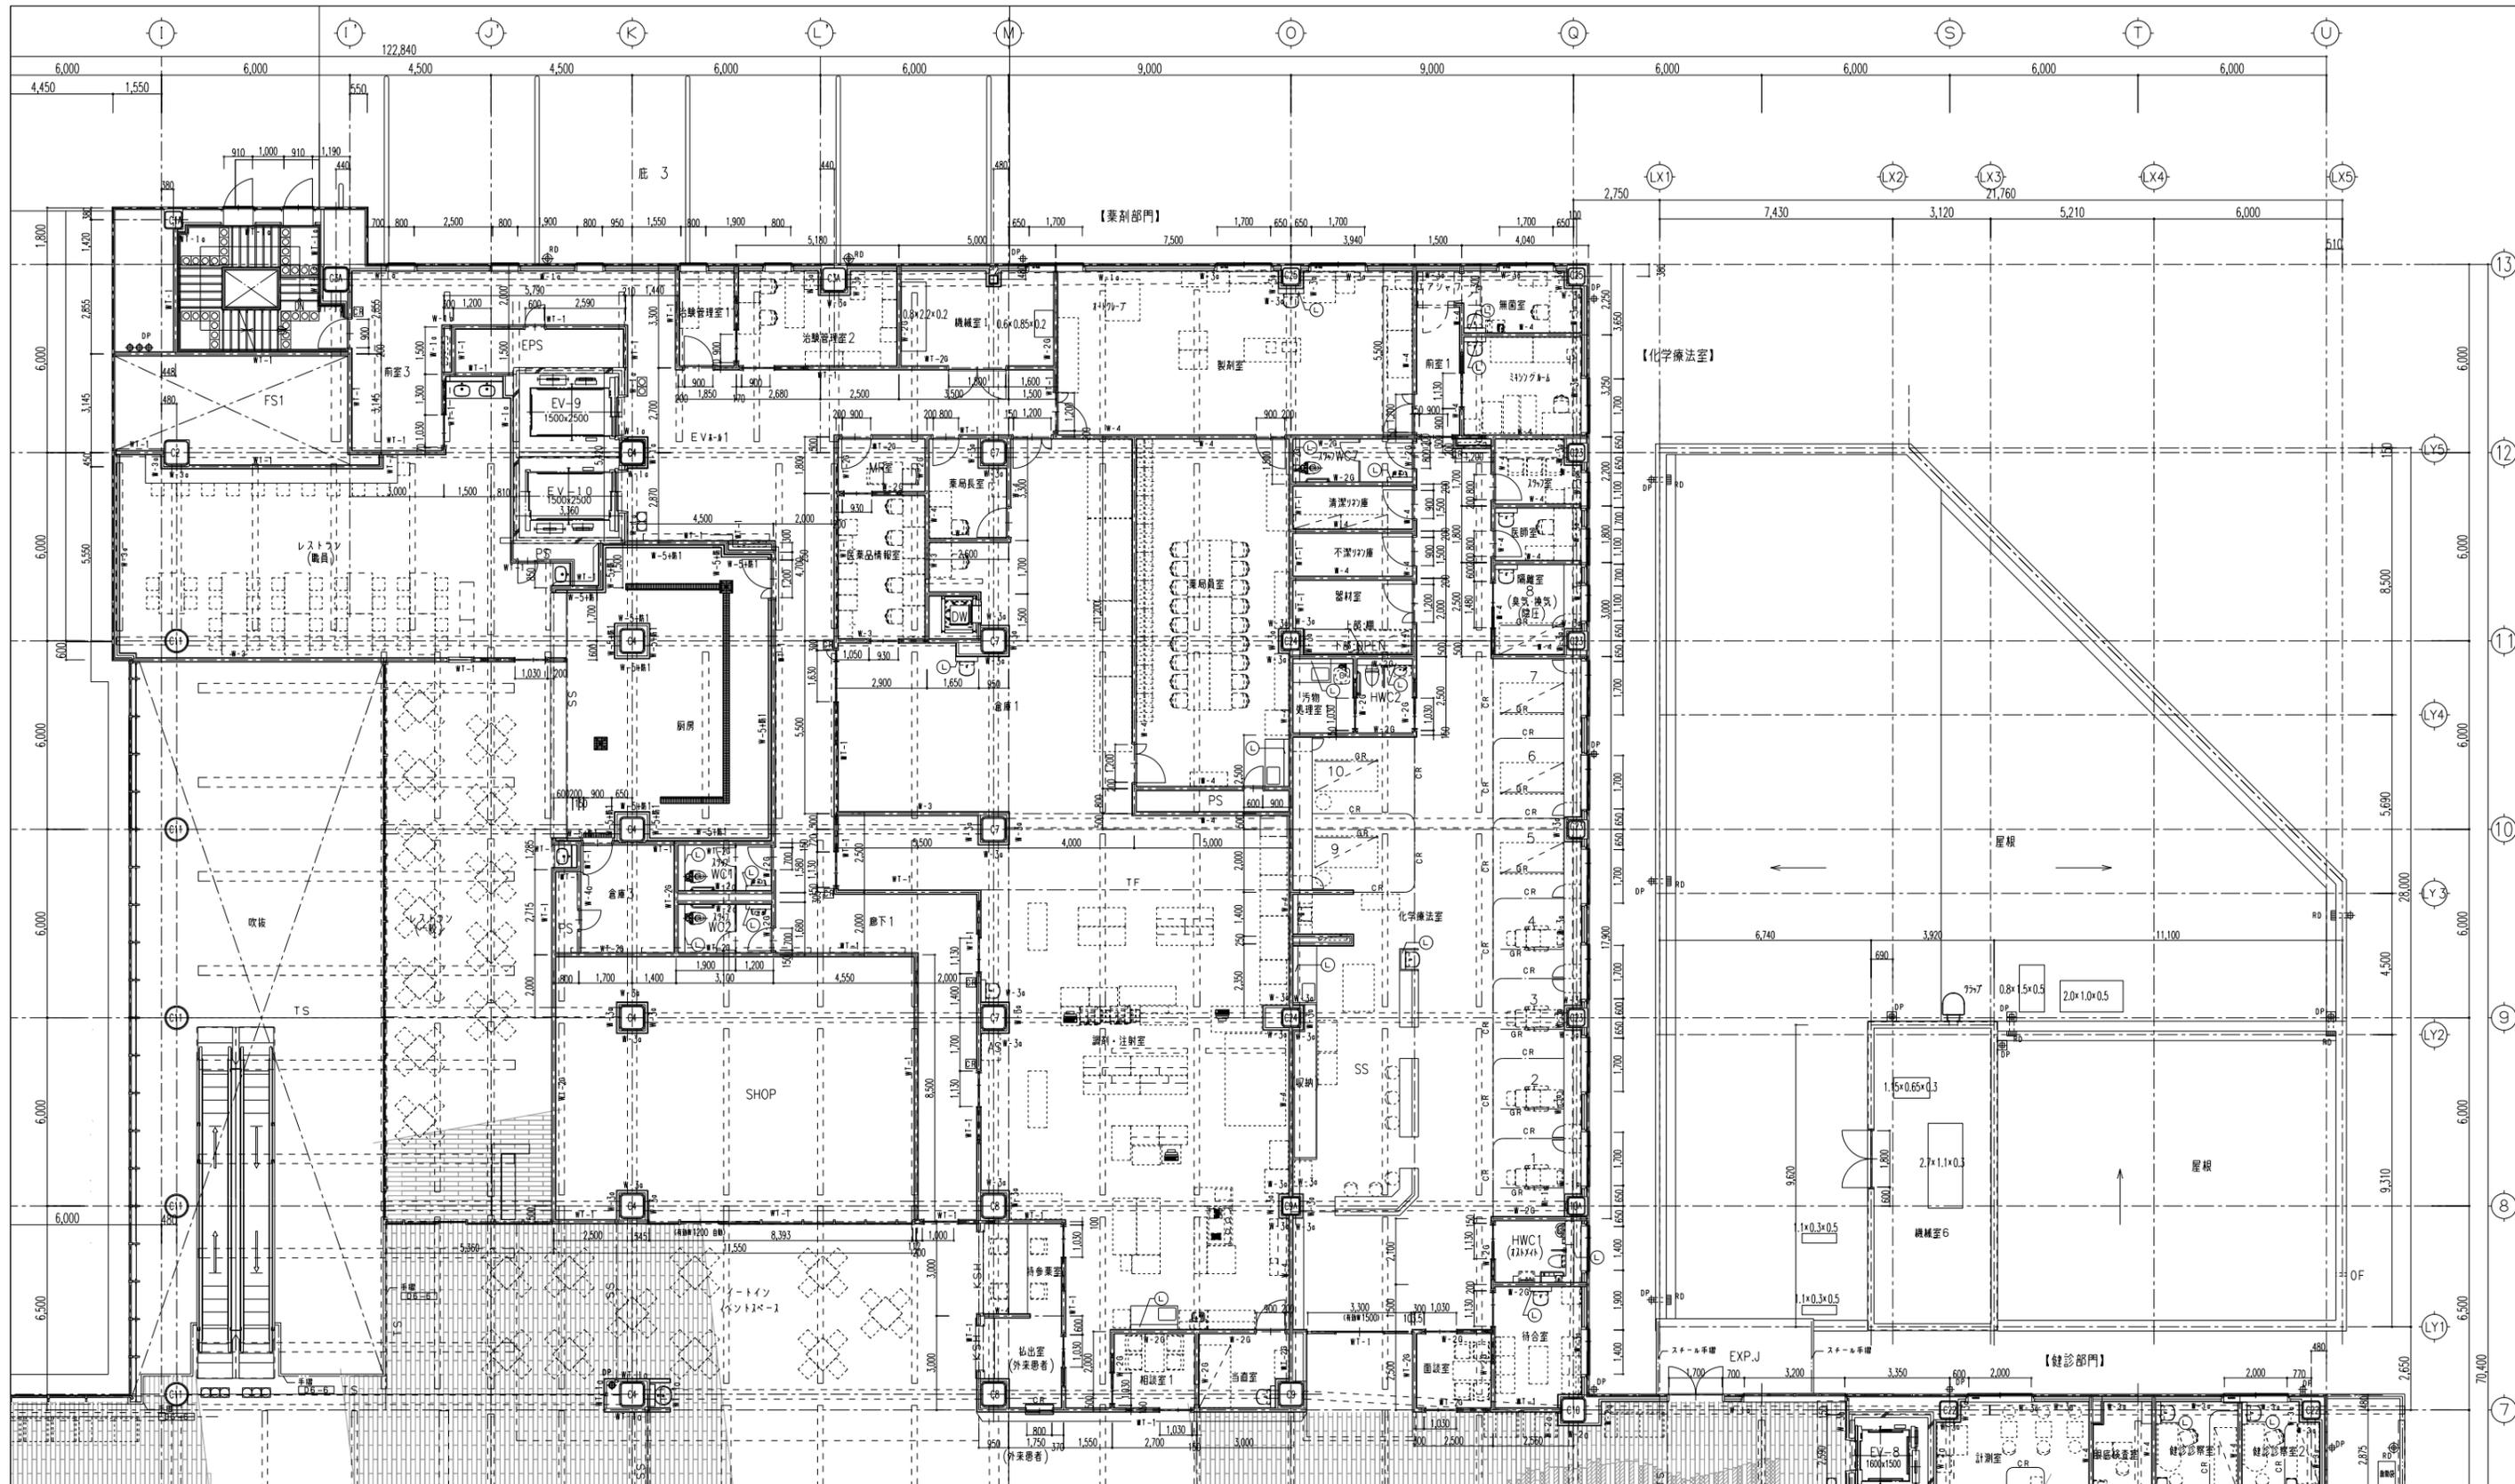

凡例	押出し成形セメント板	補助散水柱 (設備工事 S扉: 焼付塗装)	床開口部	床配線・配管ビット (W寸法は図面に特記)	RD	ルーフトレイン (壁引き型150φ)	○	フィニッシング	◎	ウェルバス台	
	SS 防火防煙シャッター (煙感連動)	消火器ボックス (本工事)	マンホール (完全防水防臭型 鉄蓋) 600φ	手すり (下地増強)	RD	ルーフトレイン (横引き型150φ)	◎	耐火被覆 左官仕上+EP-Si	◎	PPE	
	TS 垂直降下垂れ壁	機械基礎 数値は(W×D×H)を示す。Hは仕上層よりの高さを示す D9-3参照	床点検口 (完全防水防臭型 化粧蓋) 600角	CR	カーテンレール	RD	外部壁種 (アルミ製 北東側150角・その他100角)	◎	警告ブロック (D2-12参照)	◎	カードリーダー
	TF 固定下り壁		床水栓 (450角 ケイ酸質系 塗膜防水仕上)	GR	点検レール	DP	内部壁種 (特記なき限り配管用鋼管100φ)	◎	誘導ブロック (D2-12参照)	◎	部分詳細参照番号
KSH 管理シャッター		W200S グレーチング W200S: ステンレス製 W200P: 樹脂製 W200T: 鋼製 (溶融亜鉛メッキ) * 数値は幅を示す		コーナプロテクター	●	排水目 SUS製 60φ	◎	警告ブロック (点字ブロック)			

<p align="center">株式会社 内藤建築事務所</p> <p>東京都中央区中本町182 代表取締役 神先 誠司 (TEL) 03-55111194 代表取締役 内藤 誠司 (TEL) 03-55111195</p>		<p>（一級建築士 登録第244140号） 建築設計一級建築士 第7059号）</p> <p>矢口 正宏</p> <p>【建築関係規定に準じた部分が含まれる】</p> <p>（一級建築士 登録第34379号） （建築設計一級建築士 第4701号）</p> <p>中田 幸佑</p> <p>【建築関係規定に準じた部分が含まれる】</p>	<p>工事名 新市立鳥田市民病院 建設工事 (建築工事)</p> <p>図名 2階平面詳細図 (3)</p> <p>縮尺 A1: 1/100 A3: 1/200</p> <p>設計日 2017.09</p>	<p>図番 A-052</p>
---	--	---	---	-----------------