


質問番号2関係 カルテ庫図面

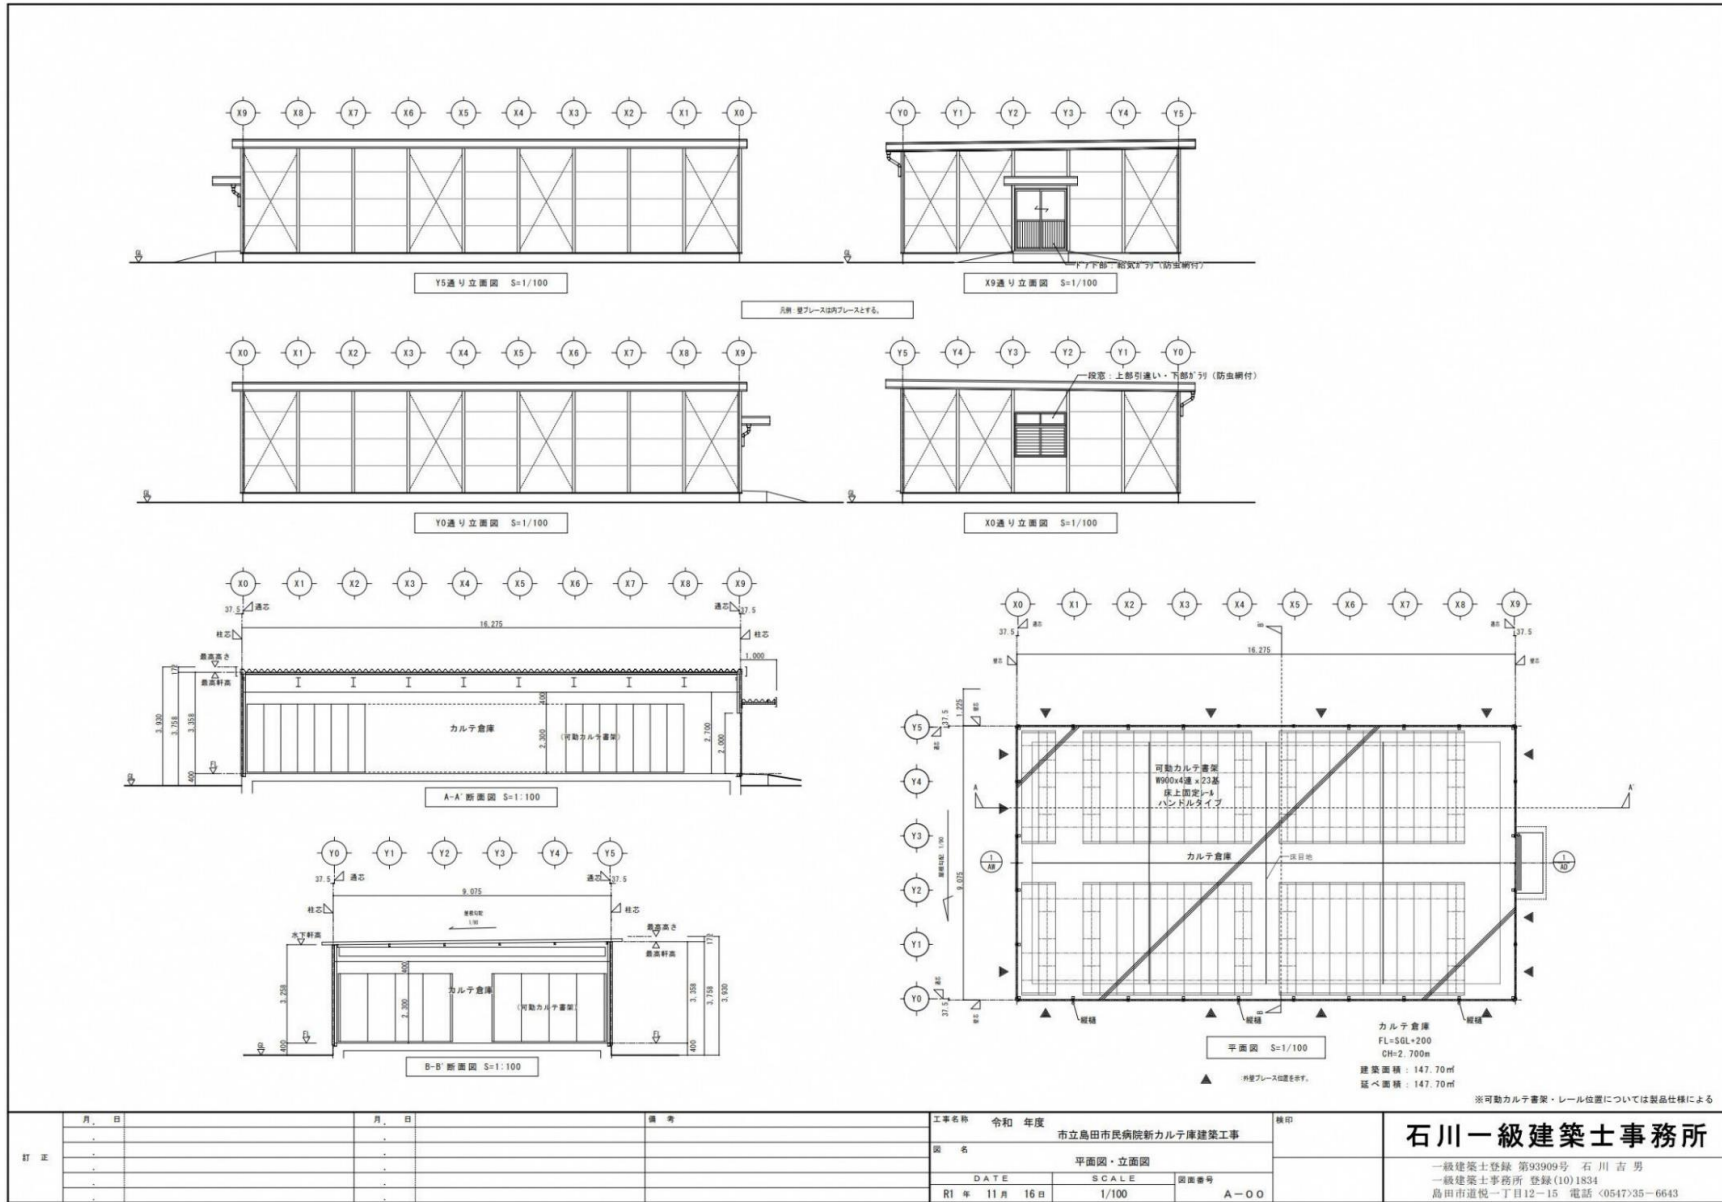

訂正	月	日	月	日	備考

工事名称	令和 年度	市立島田市民病院新カルテ庫建築工事	種別	
図名	平面図・立面図			
DATE	R1年 11月 16日	SCALE	1/100	図面番号
				A-00

石川一級建築士事務所

一級建築士登録 第93909号 石川 吉男
 一級建築士事務所 登録(10)1834
 島田市道悦一丁目12-15 電話 054735-6643