2階給排水設備図

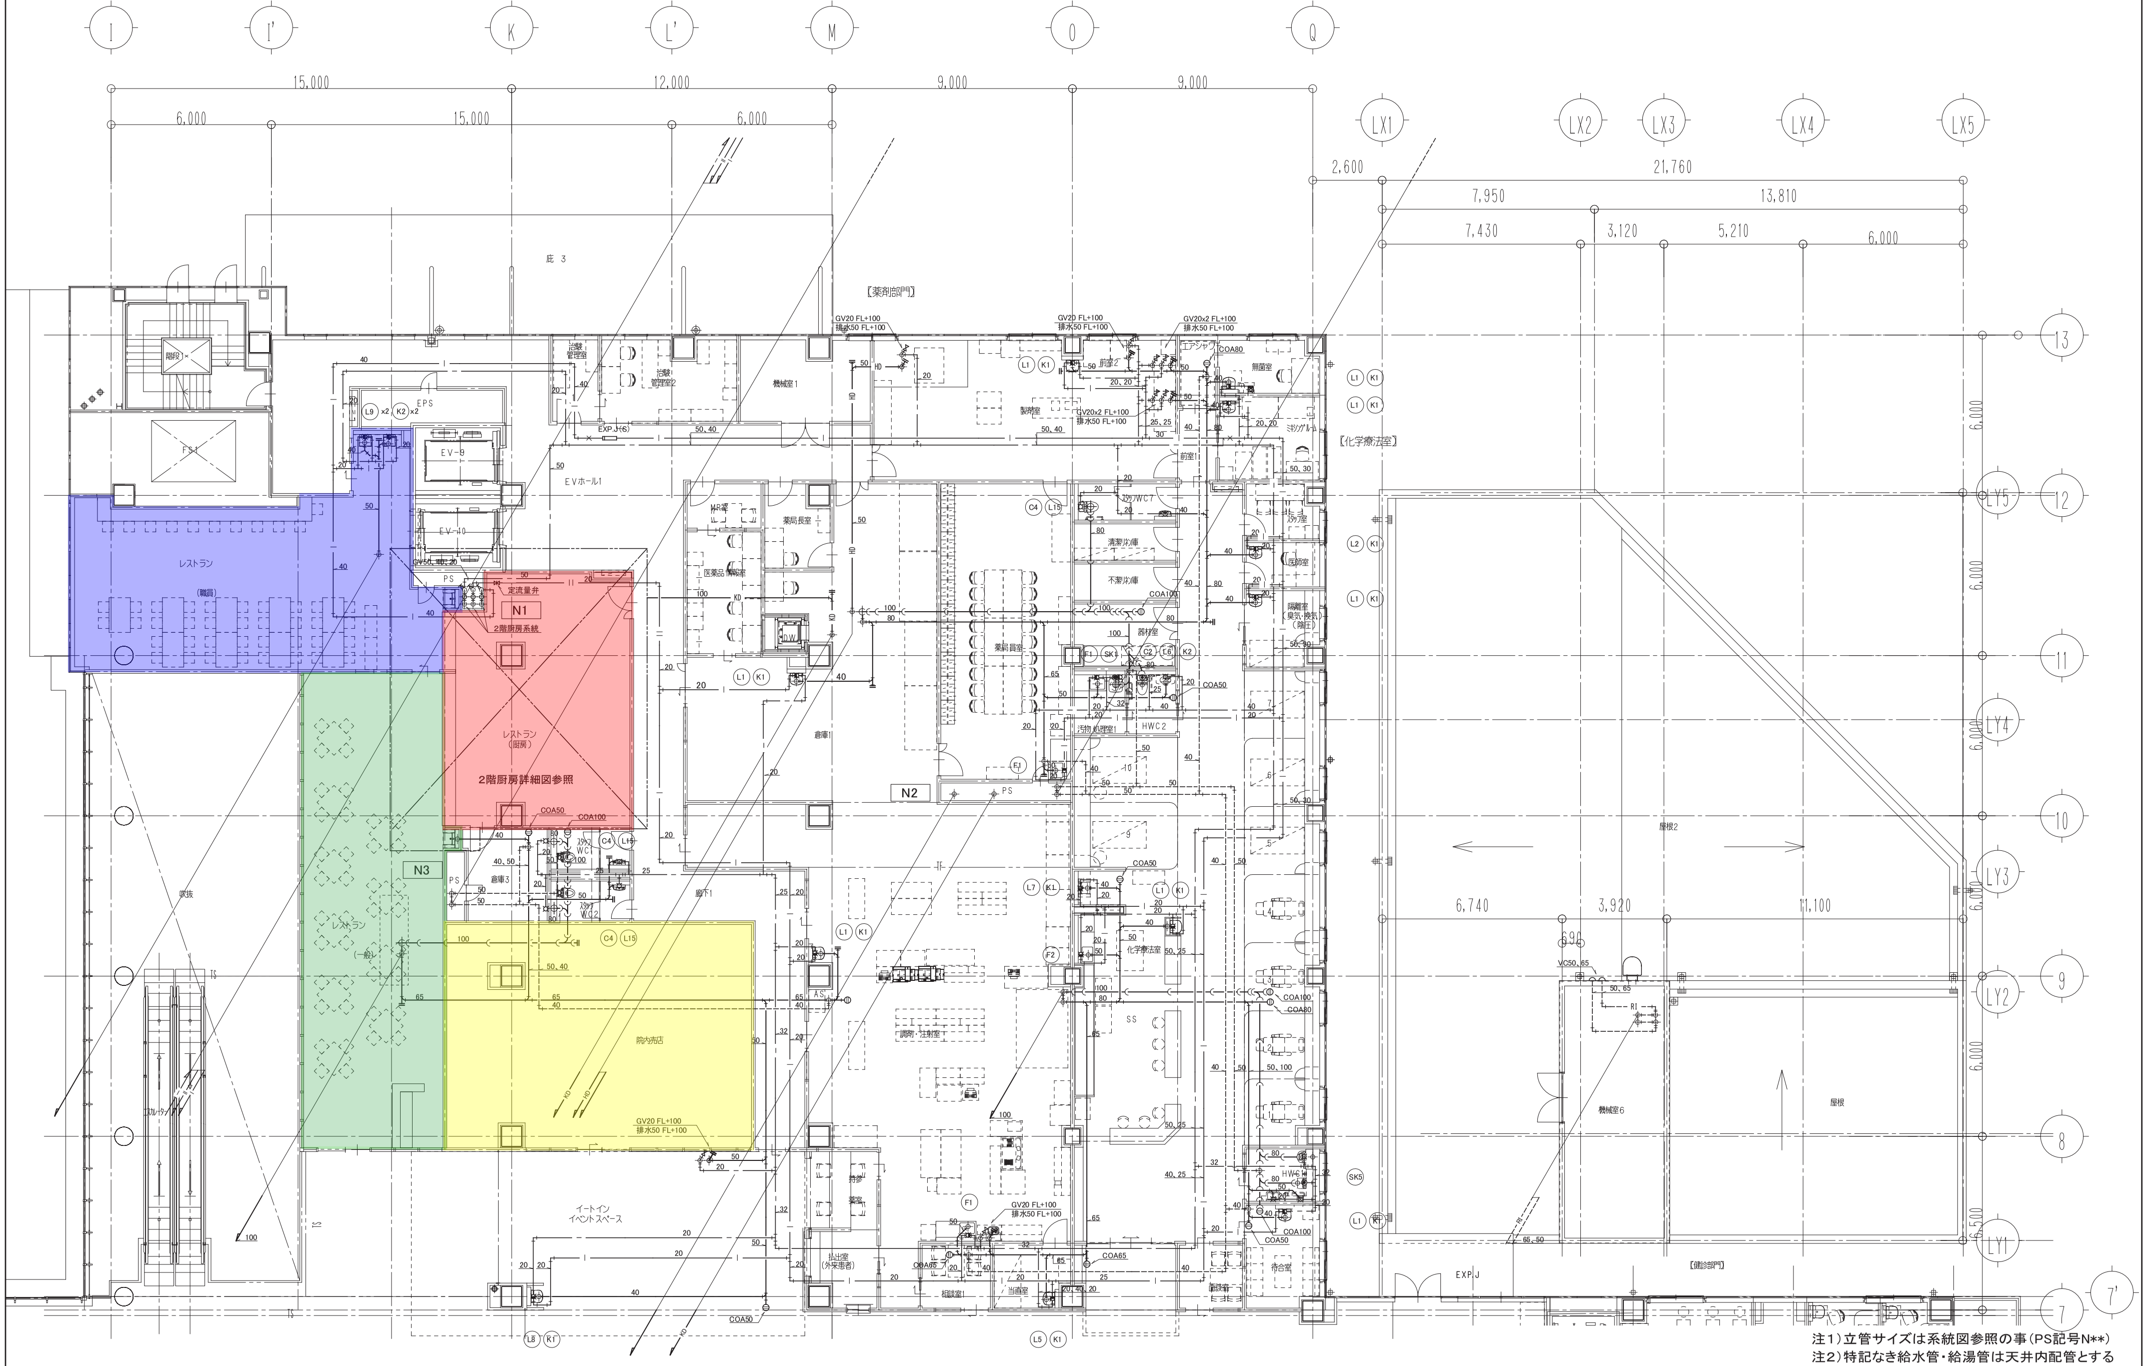
I
I'
K
L'
M
O
Q
15,000
12,000
9,000
9,000
6,000
15,000
6,000
LX1
LX2
LX3
LX4
LX5
2,600
21,760
7,950
13,810
7,430
3,120
5,210
6,000
13
12
11
10
9
8
7
7'
LY1
LY2
LY3
LY4
LY5
6,740
3,920
11,100
庇 3
【薬剤部門】
【化学療法室】
【健診部門】
EVホール1
EV-9
EV-10
EPS
PS
N1
N2
N3
定流量弁
2階厨房系統
レストラン
(厨房)
2階厨房詳細図参照
レストラン
(職員)
レストラン
(一般)
院内売店
イートイン
イベントスペース
吹抜
エスカレータ
機械室1
機械室6
薬局長室
医薬品情報室
薬局調剤
倉庫1
倉庫3
廊下1
清潔処置
不潔処置
器材室
汚物処理室
HWC2
化学療法室
調剤・注射室
相談室1
当直室
待合室
屋根
屋根2
GV20 FL+100
排水50 FL+100
GV20x2 FL+100
COA50
COA100
COA80
COA65
EXP.J

注1）立管サイズは系統図参照の事（PS記号N**）
注2）特記なき給水管・給湯管は天井内配管とする

株式会社 内藤建築事務所

京都市左京区田中大堰町１８２
一級建築士　神先 誠司（登録第252129号）
一級建築士事務所　京都府知事登録（ＡＡ）第０１６６１号

（一級建築士　登録第244140号）
（構造設計一級建築士　第7059号）
矢口　正宏
【構造関係規定に関わる部分が適合する】

（一級建築士　登録第343779号）
（設備設計一級建築士　第4701号）
中田　幸佑
【設備関係規定に関わる部分が適合する】

工事名	新市立島田市民病院　建設工事（給排水衛生設備工事）
図 名	２階平面詳細図（１）
縮 尺	A1:1／100 A3:1／200
設計日	2017.09
図番	Ｐ－138