
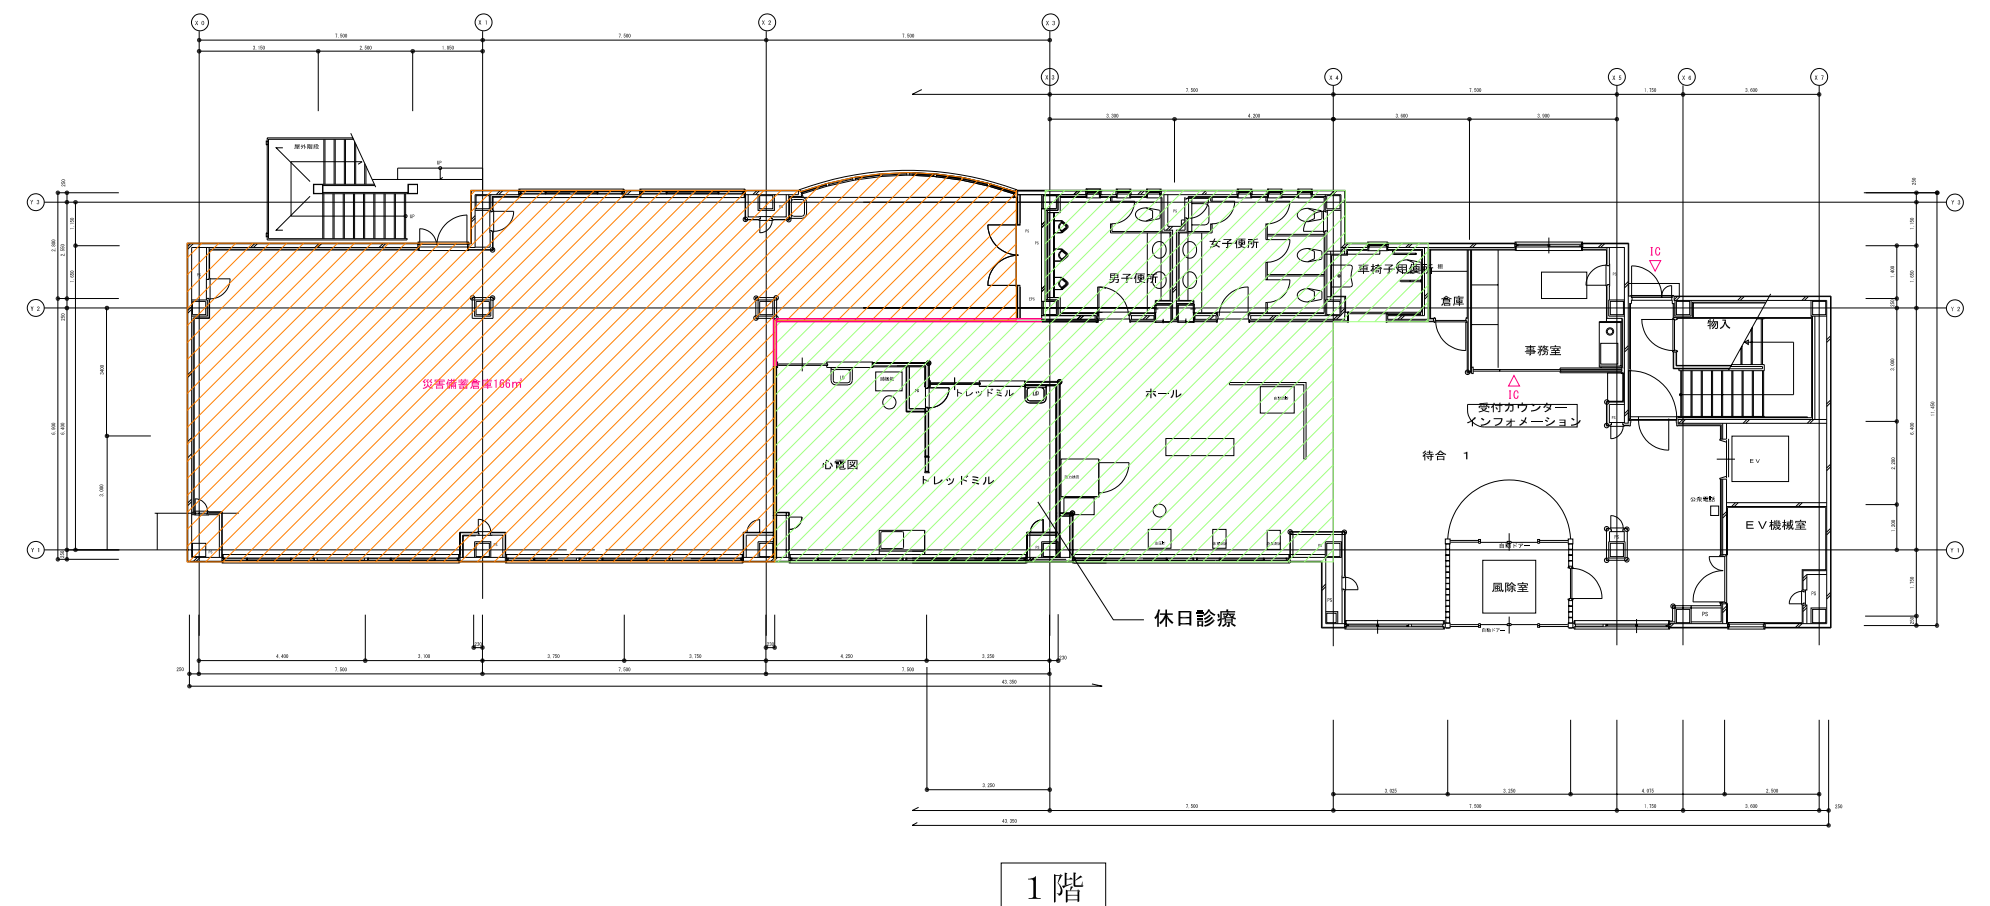
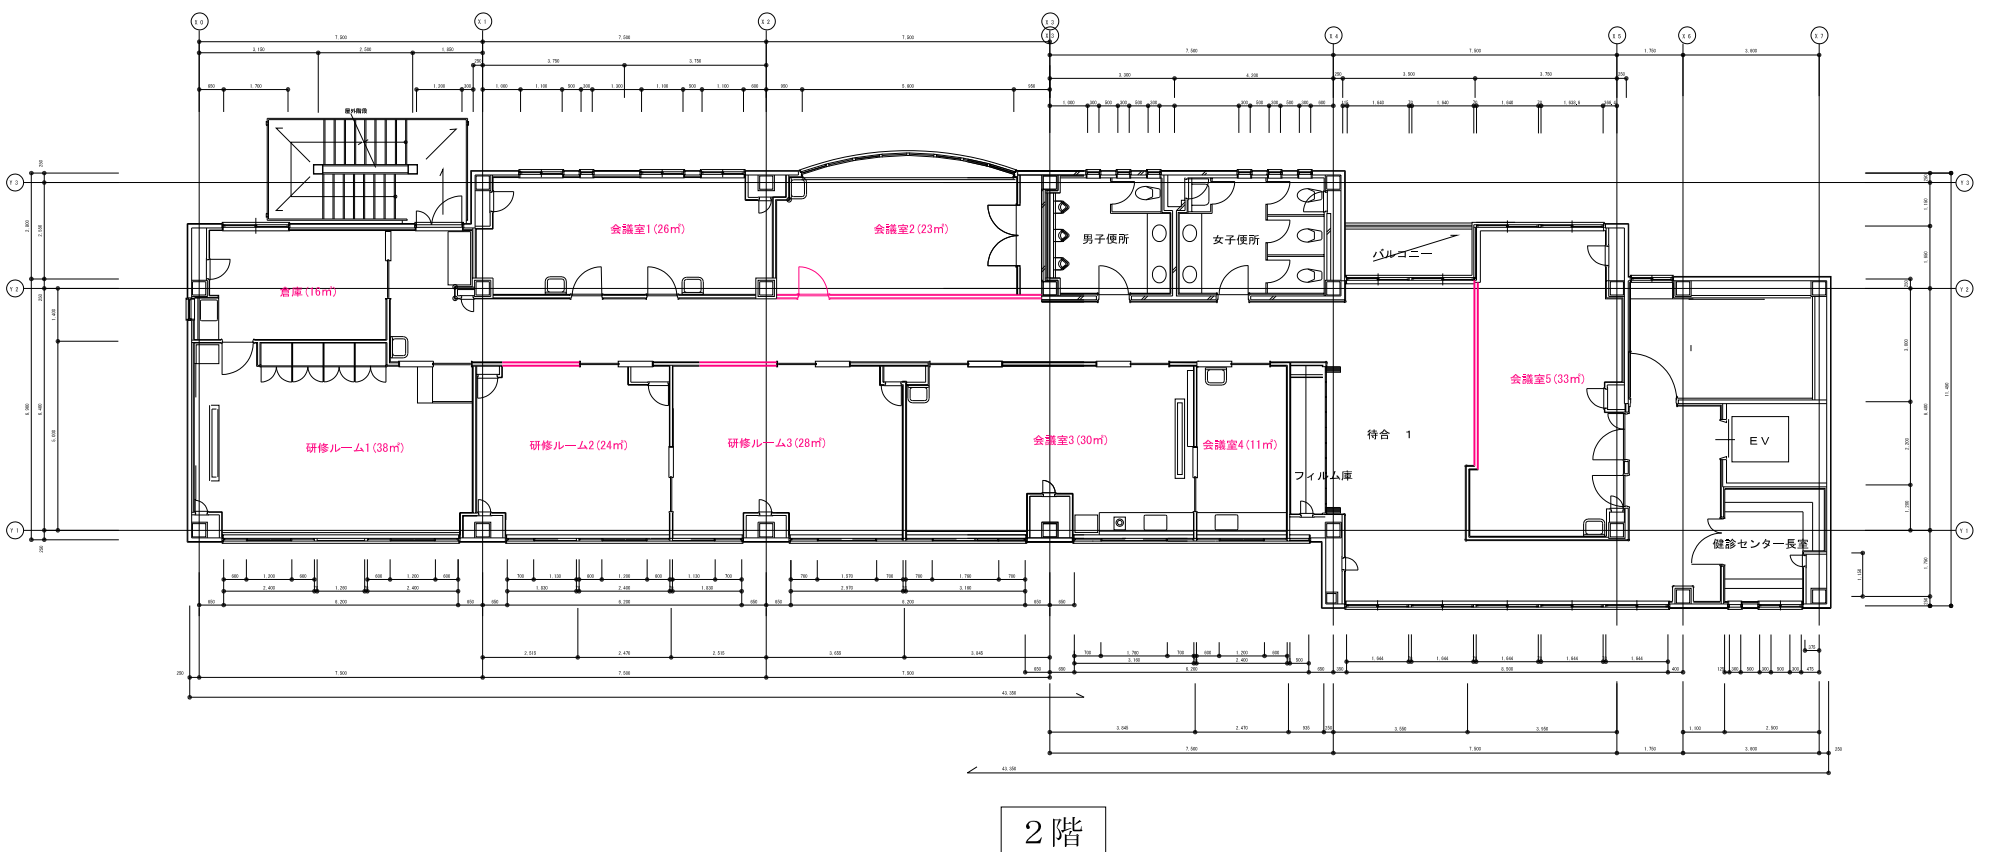


斜線部は訪問看護ステーション事務室として使用する予定

- 総務課倉庫
- 委託業者控室
- 組合スペース
- 災害備蓄倉庫
- 休日診療スペース
- 訪問看護ステーション

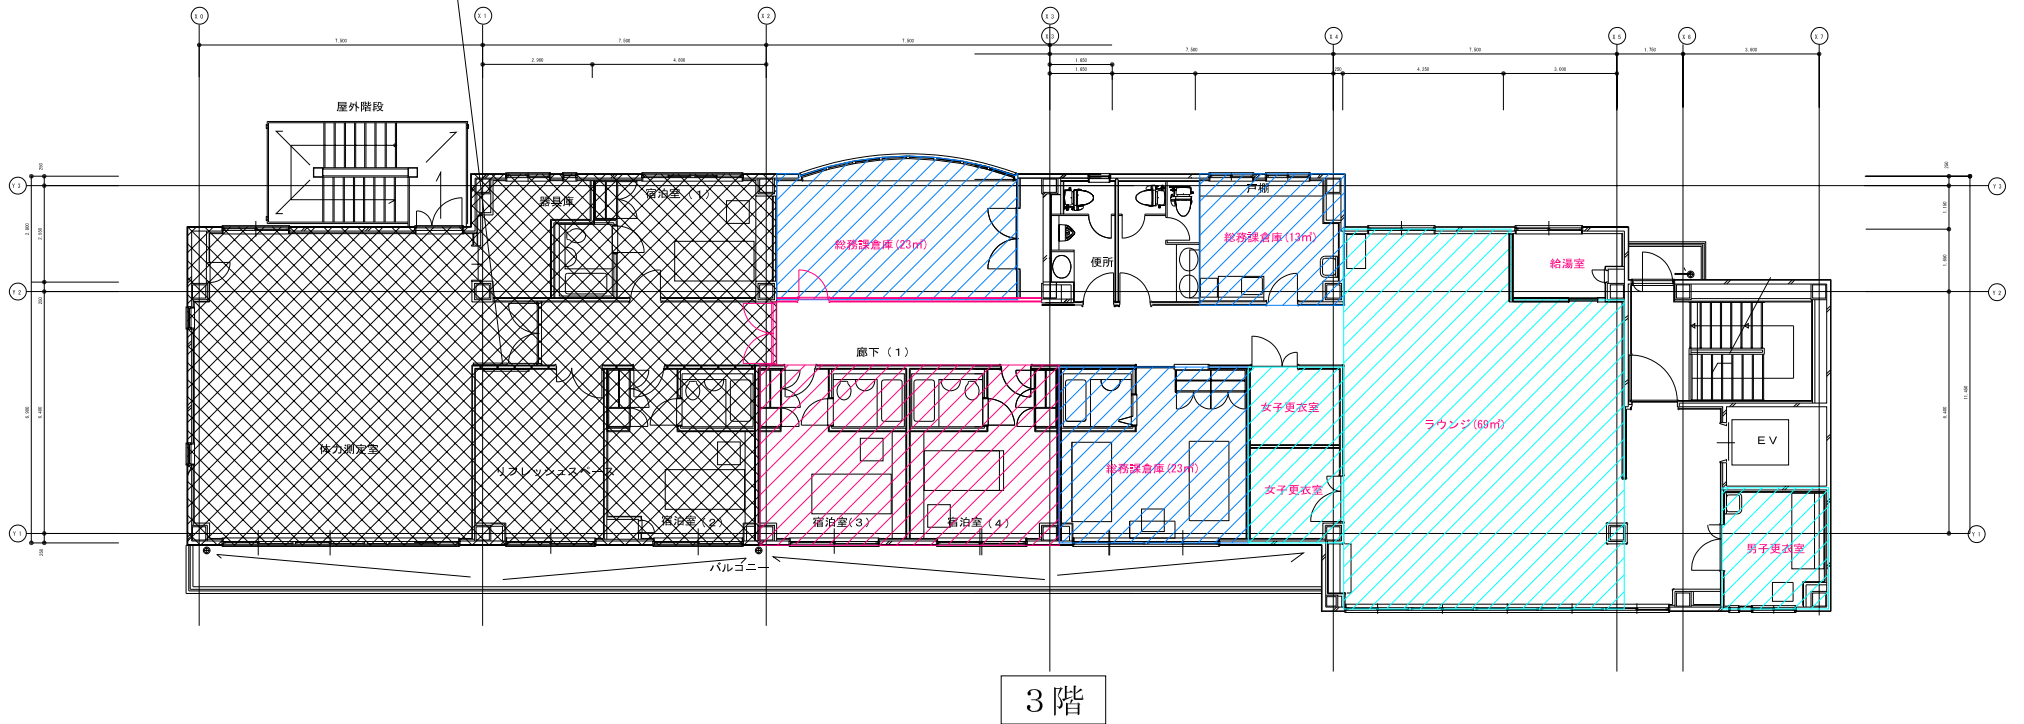

既存健診センター平面図改修後