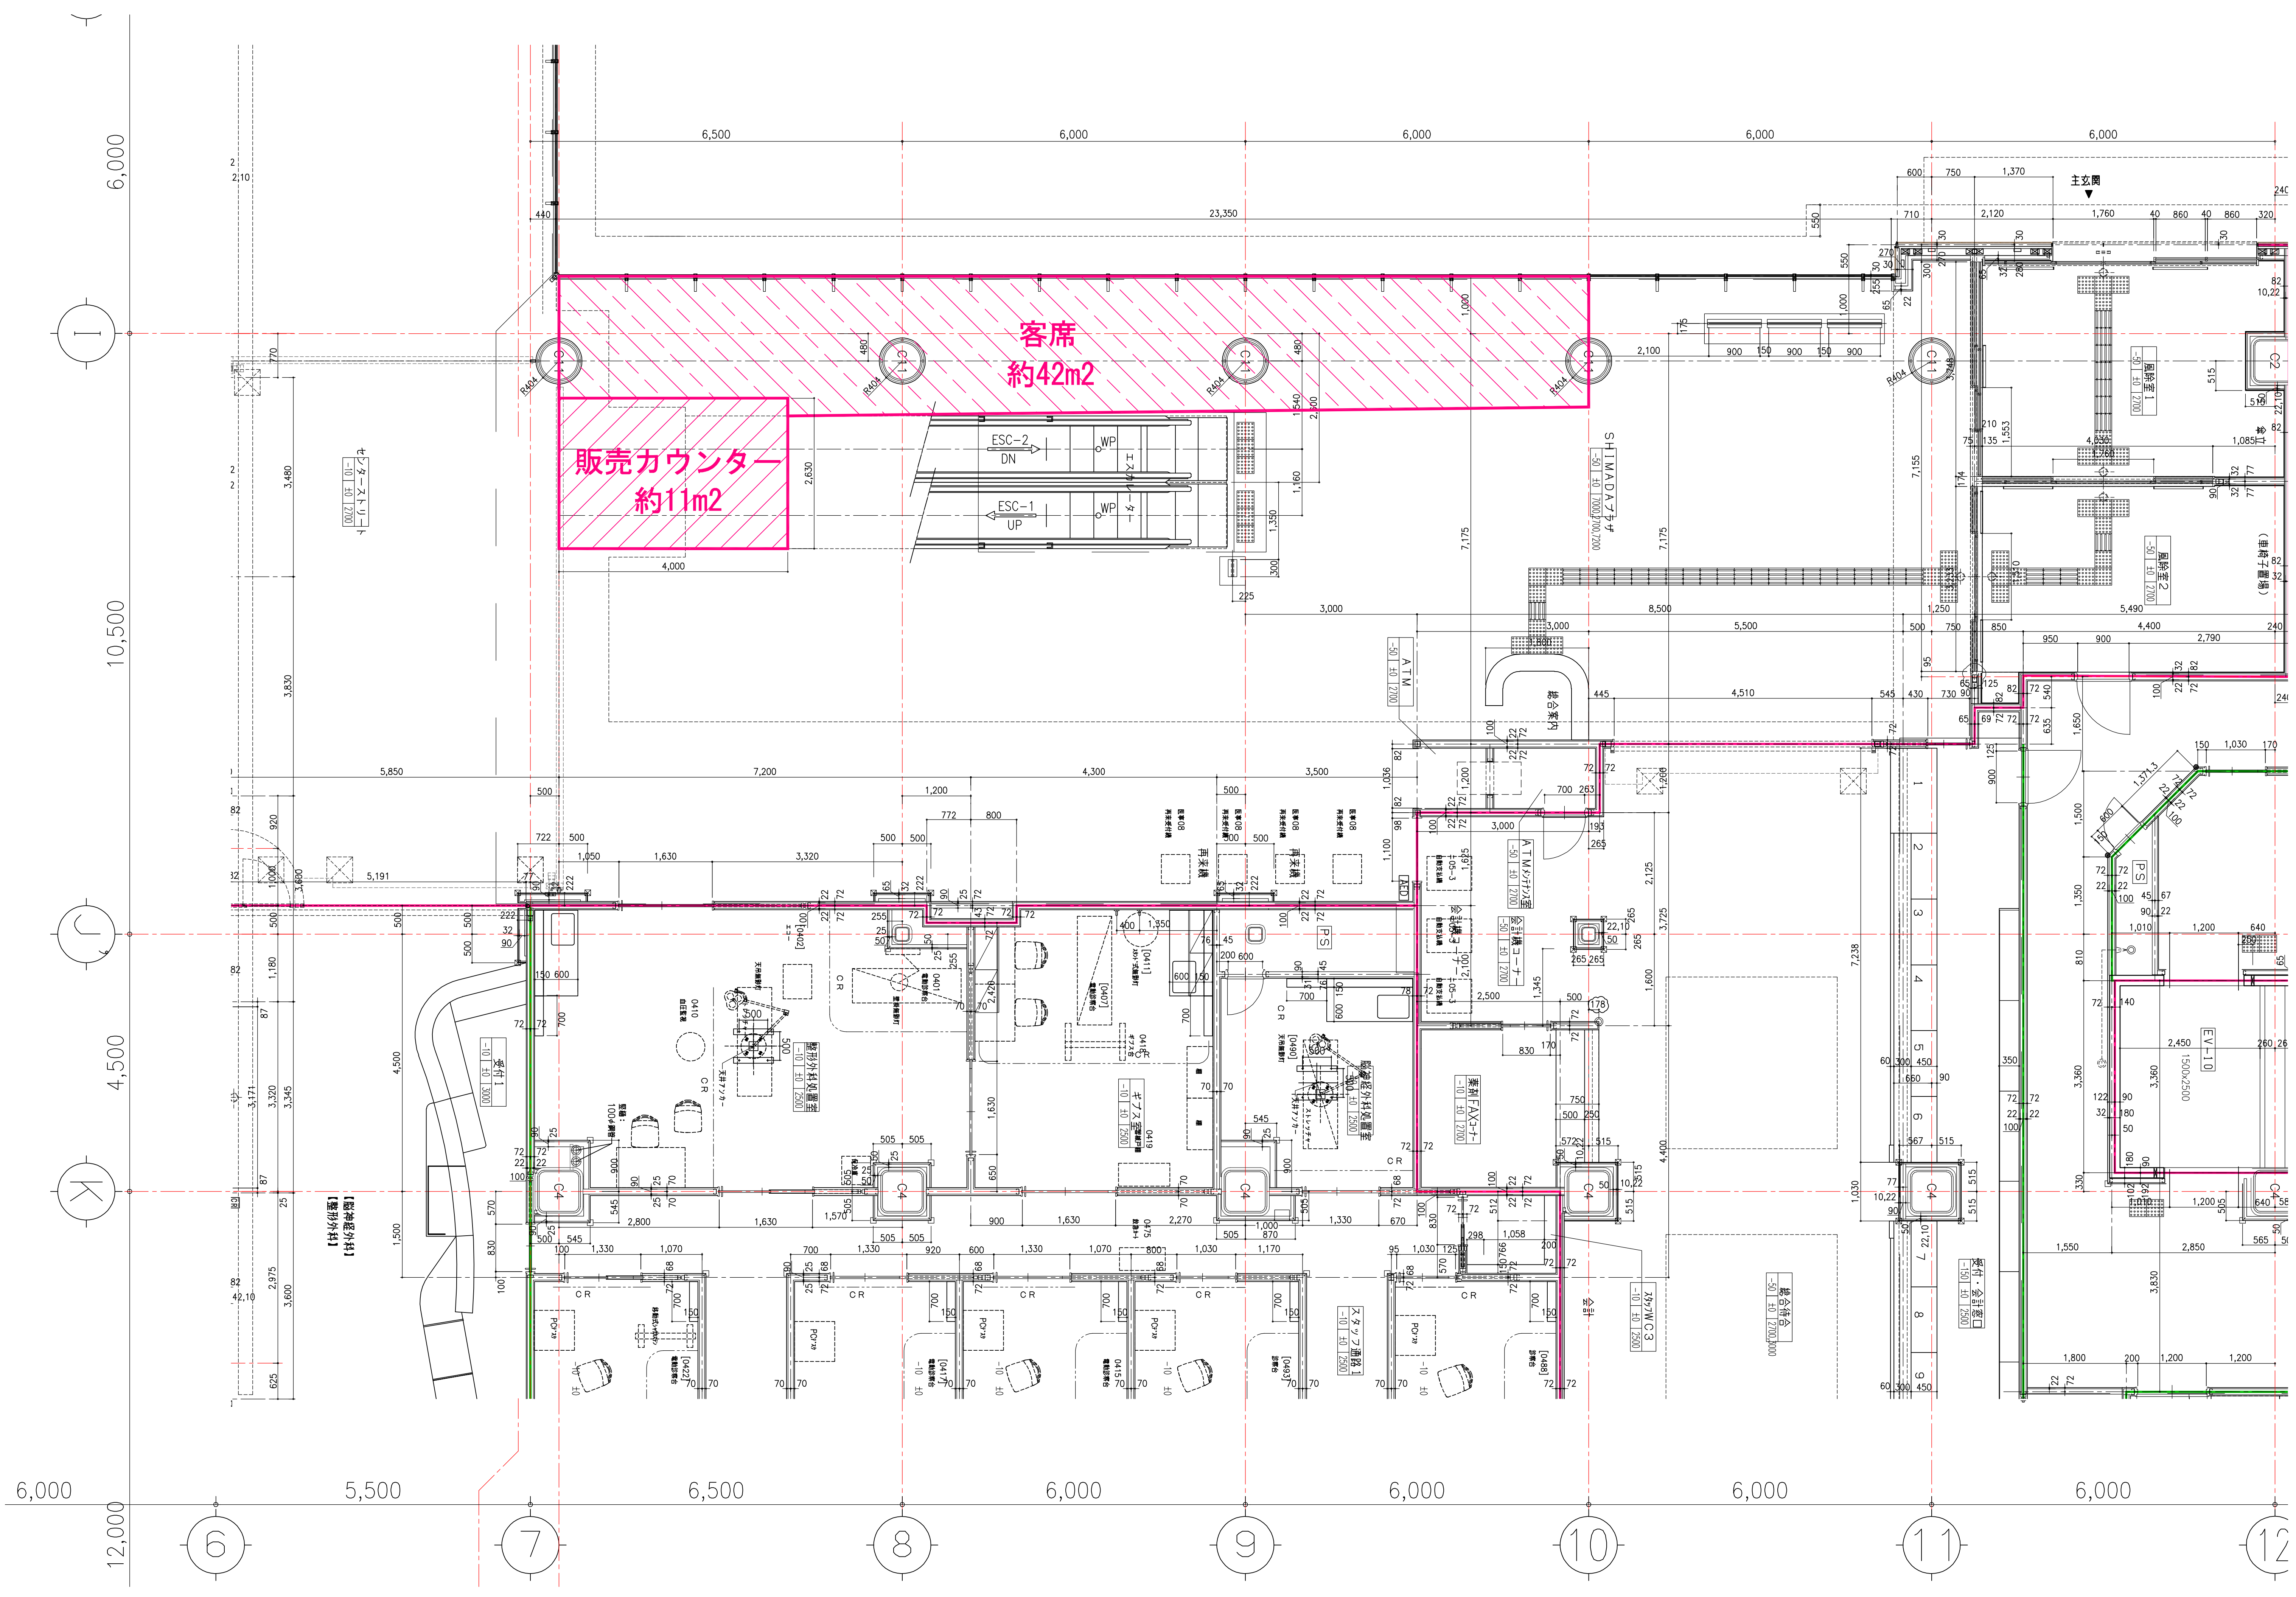

客席
約42m2
販売カウンター
約11m2
ESC-2
DN
ESC-1
UP
主玄関
ATM
PS
EV-10
6,500
6,000
5,500
12,000
10,500
4,500

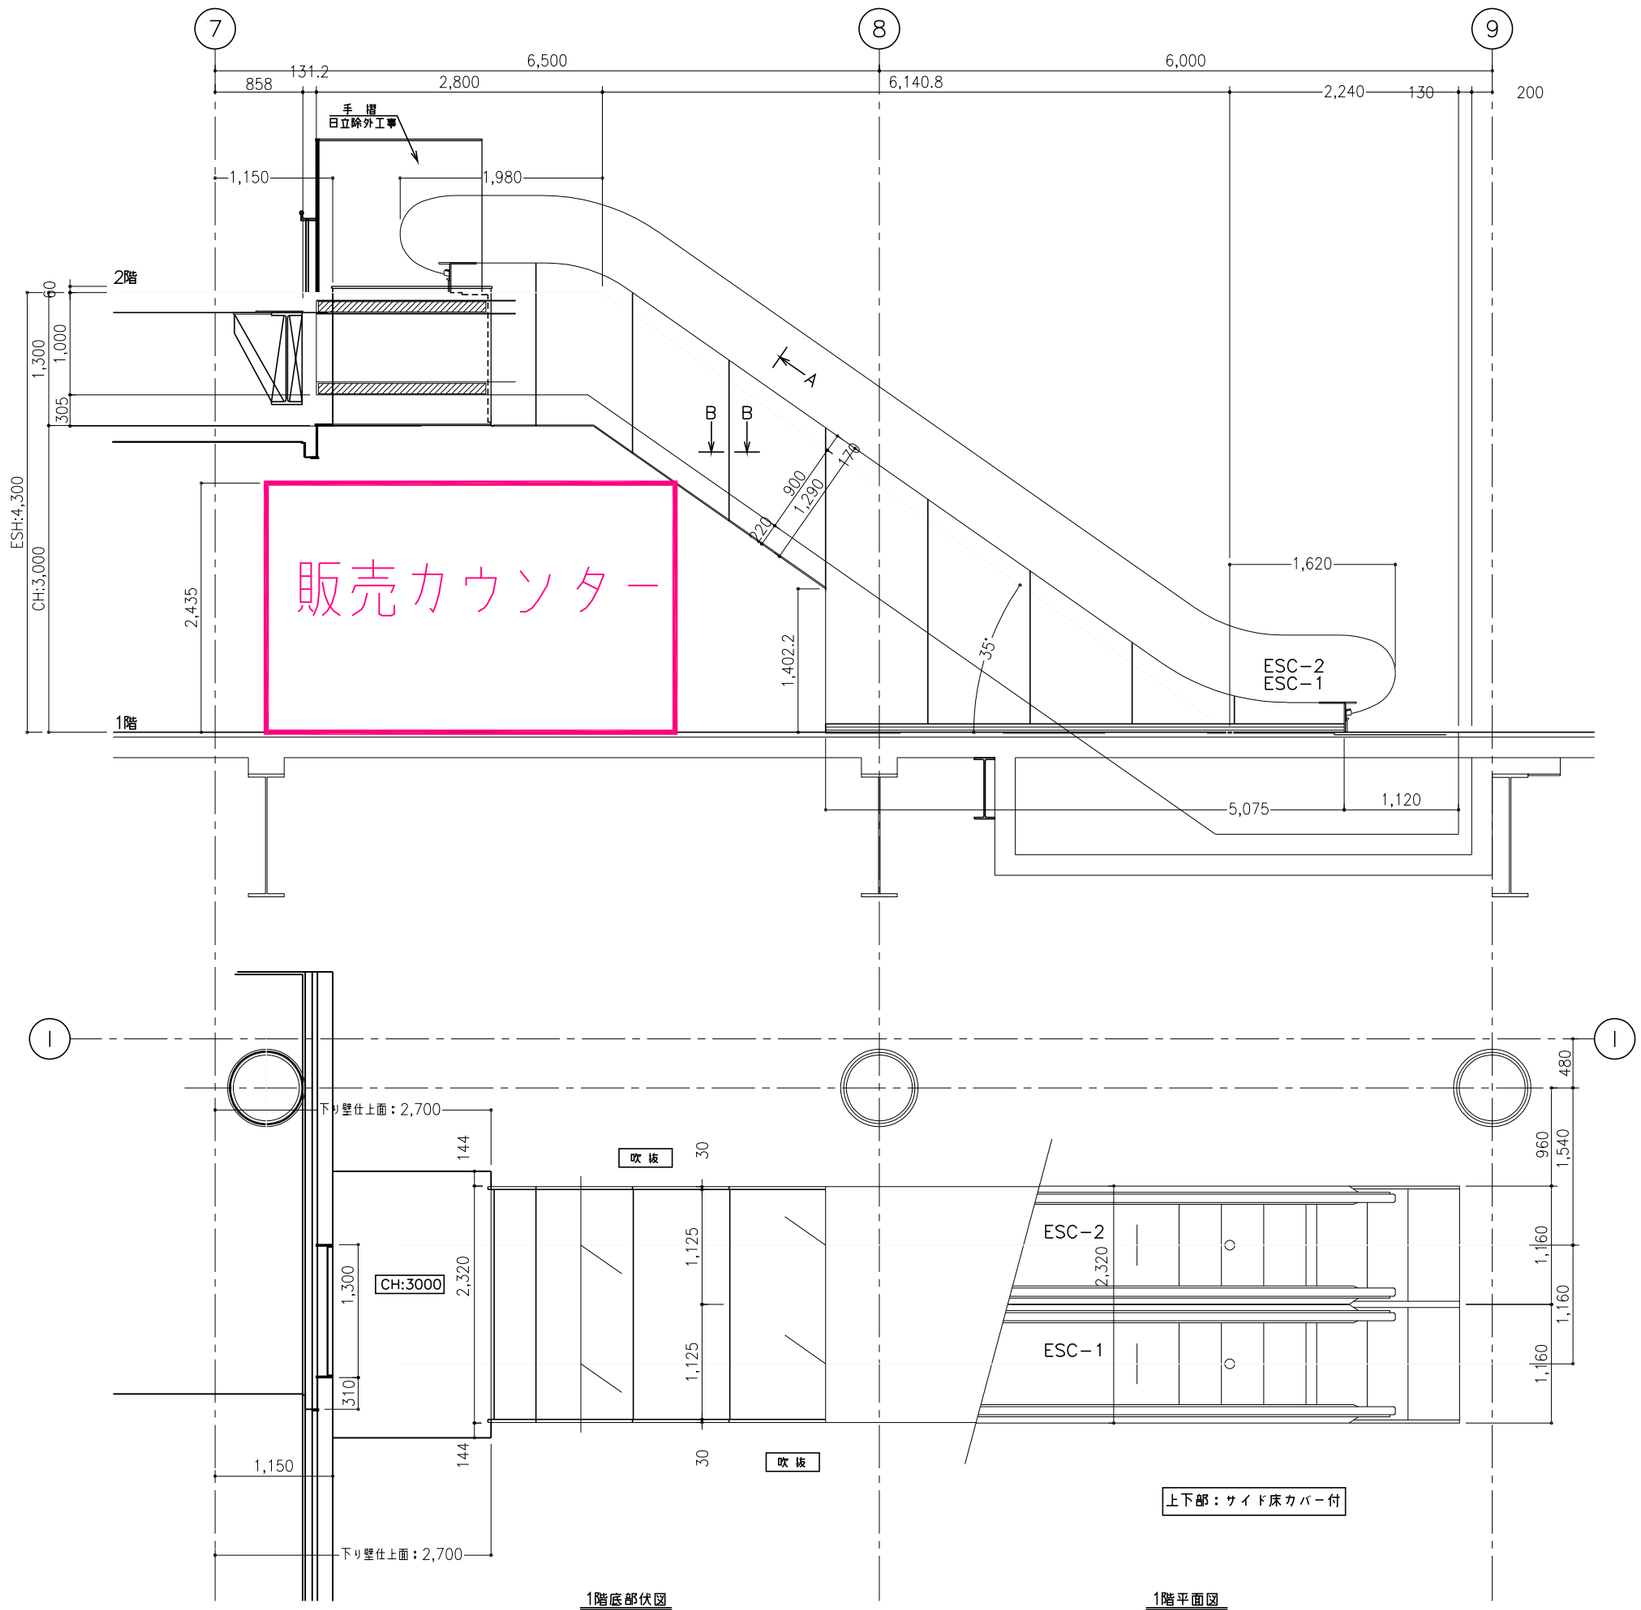

1階底部伏図

1階平面図

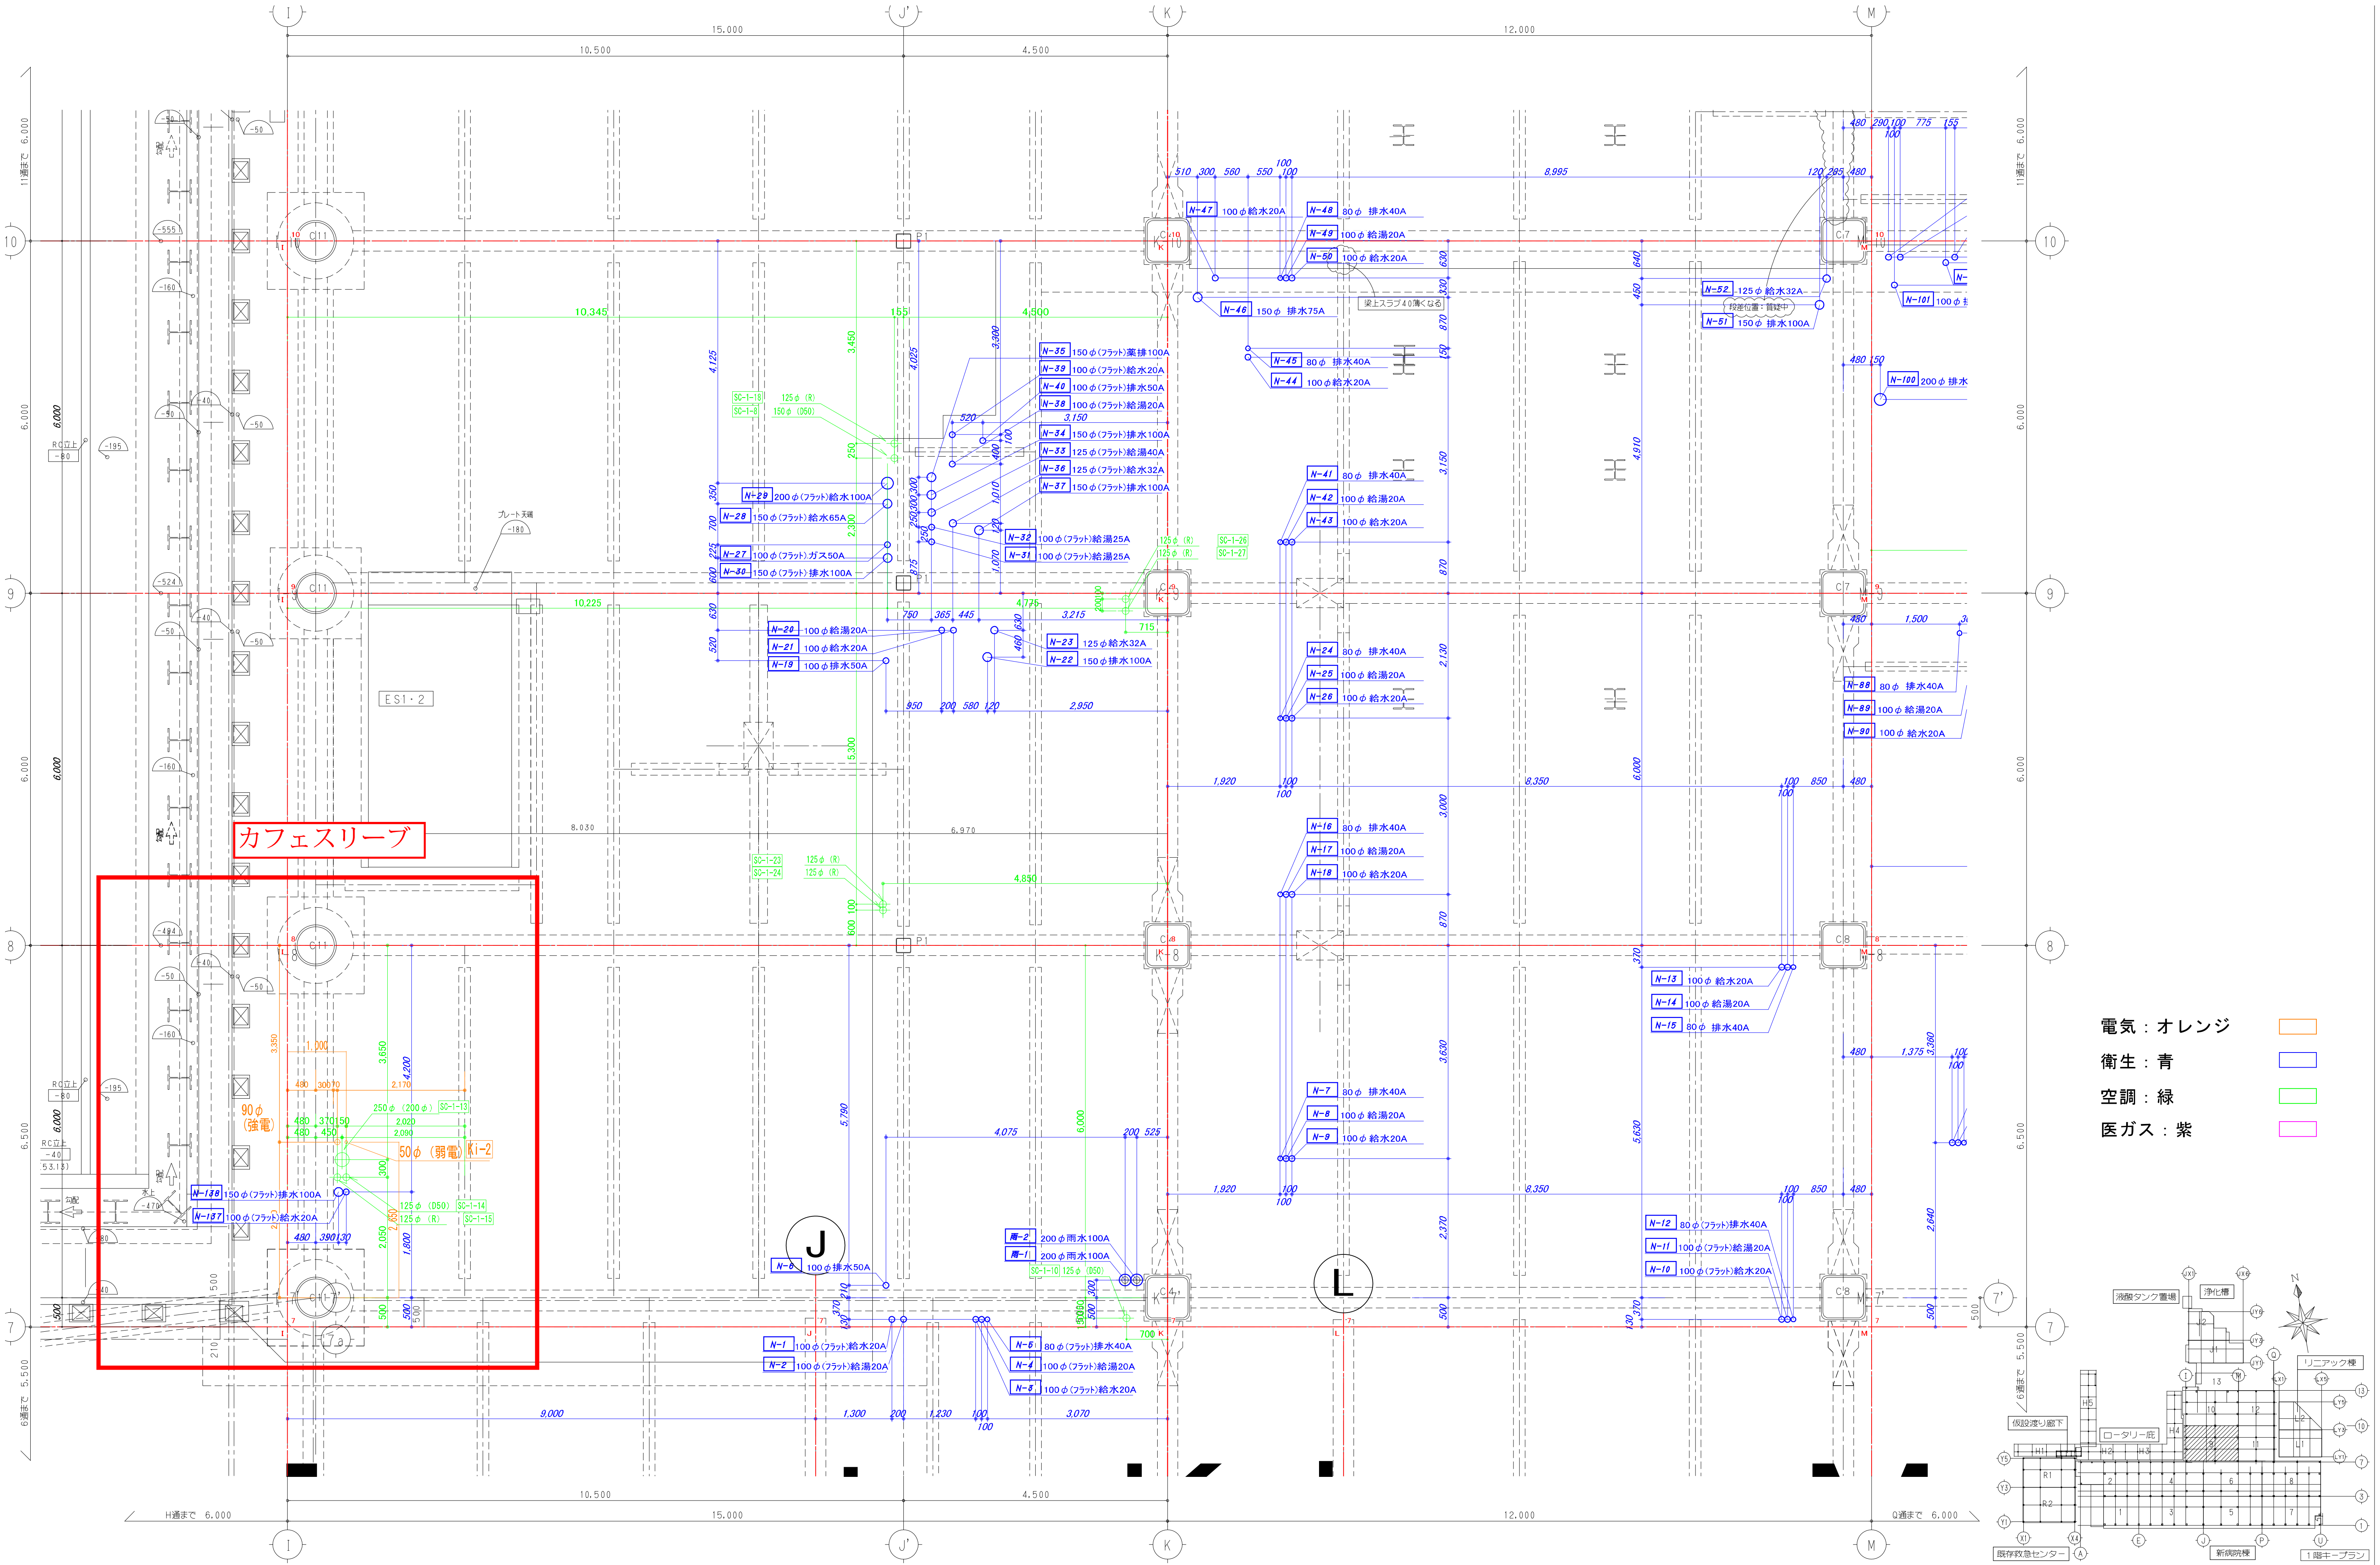

設計・監理者	株式会社 竹中工務店	作成 / 発行	現場代理人	監理技術者	担当	名称	工事コード	図面 NO
			北本	村尾	藤生	新市立島田市民病院　建設工事	3280020	
					製図	新病院棟　1階床スリーブ図(9)　/12	整理 NO	
						縮尺 (A1) 1:50 (A3) 1:100		